




BAUVORHABEN:
Neubau 4 Mehrfamilienhäuser
Buchbergstraße 13-15
88697 Bermatingen

BAUHERR:
ALAGO Projektentwicklung GmbH
Überlinger Str. 20
88696 Owingen

ARCHITEKT:
 HALDER ARCHITEKTEN
MÜHLWEG 76
78054 VS-SCHWENNINGEN
FON 07720 992699-0 FAX 07720 992699-5

PROJ.-NR: **21.069**
MASS.: 1:500
DATUM: 10.08.2021
DRUCK: 09.01.2023

PLAN:
Lageplanskizze

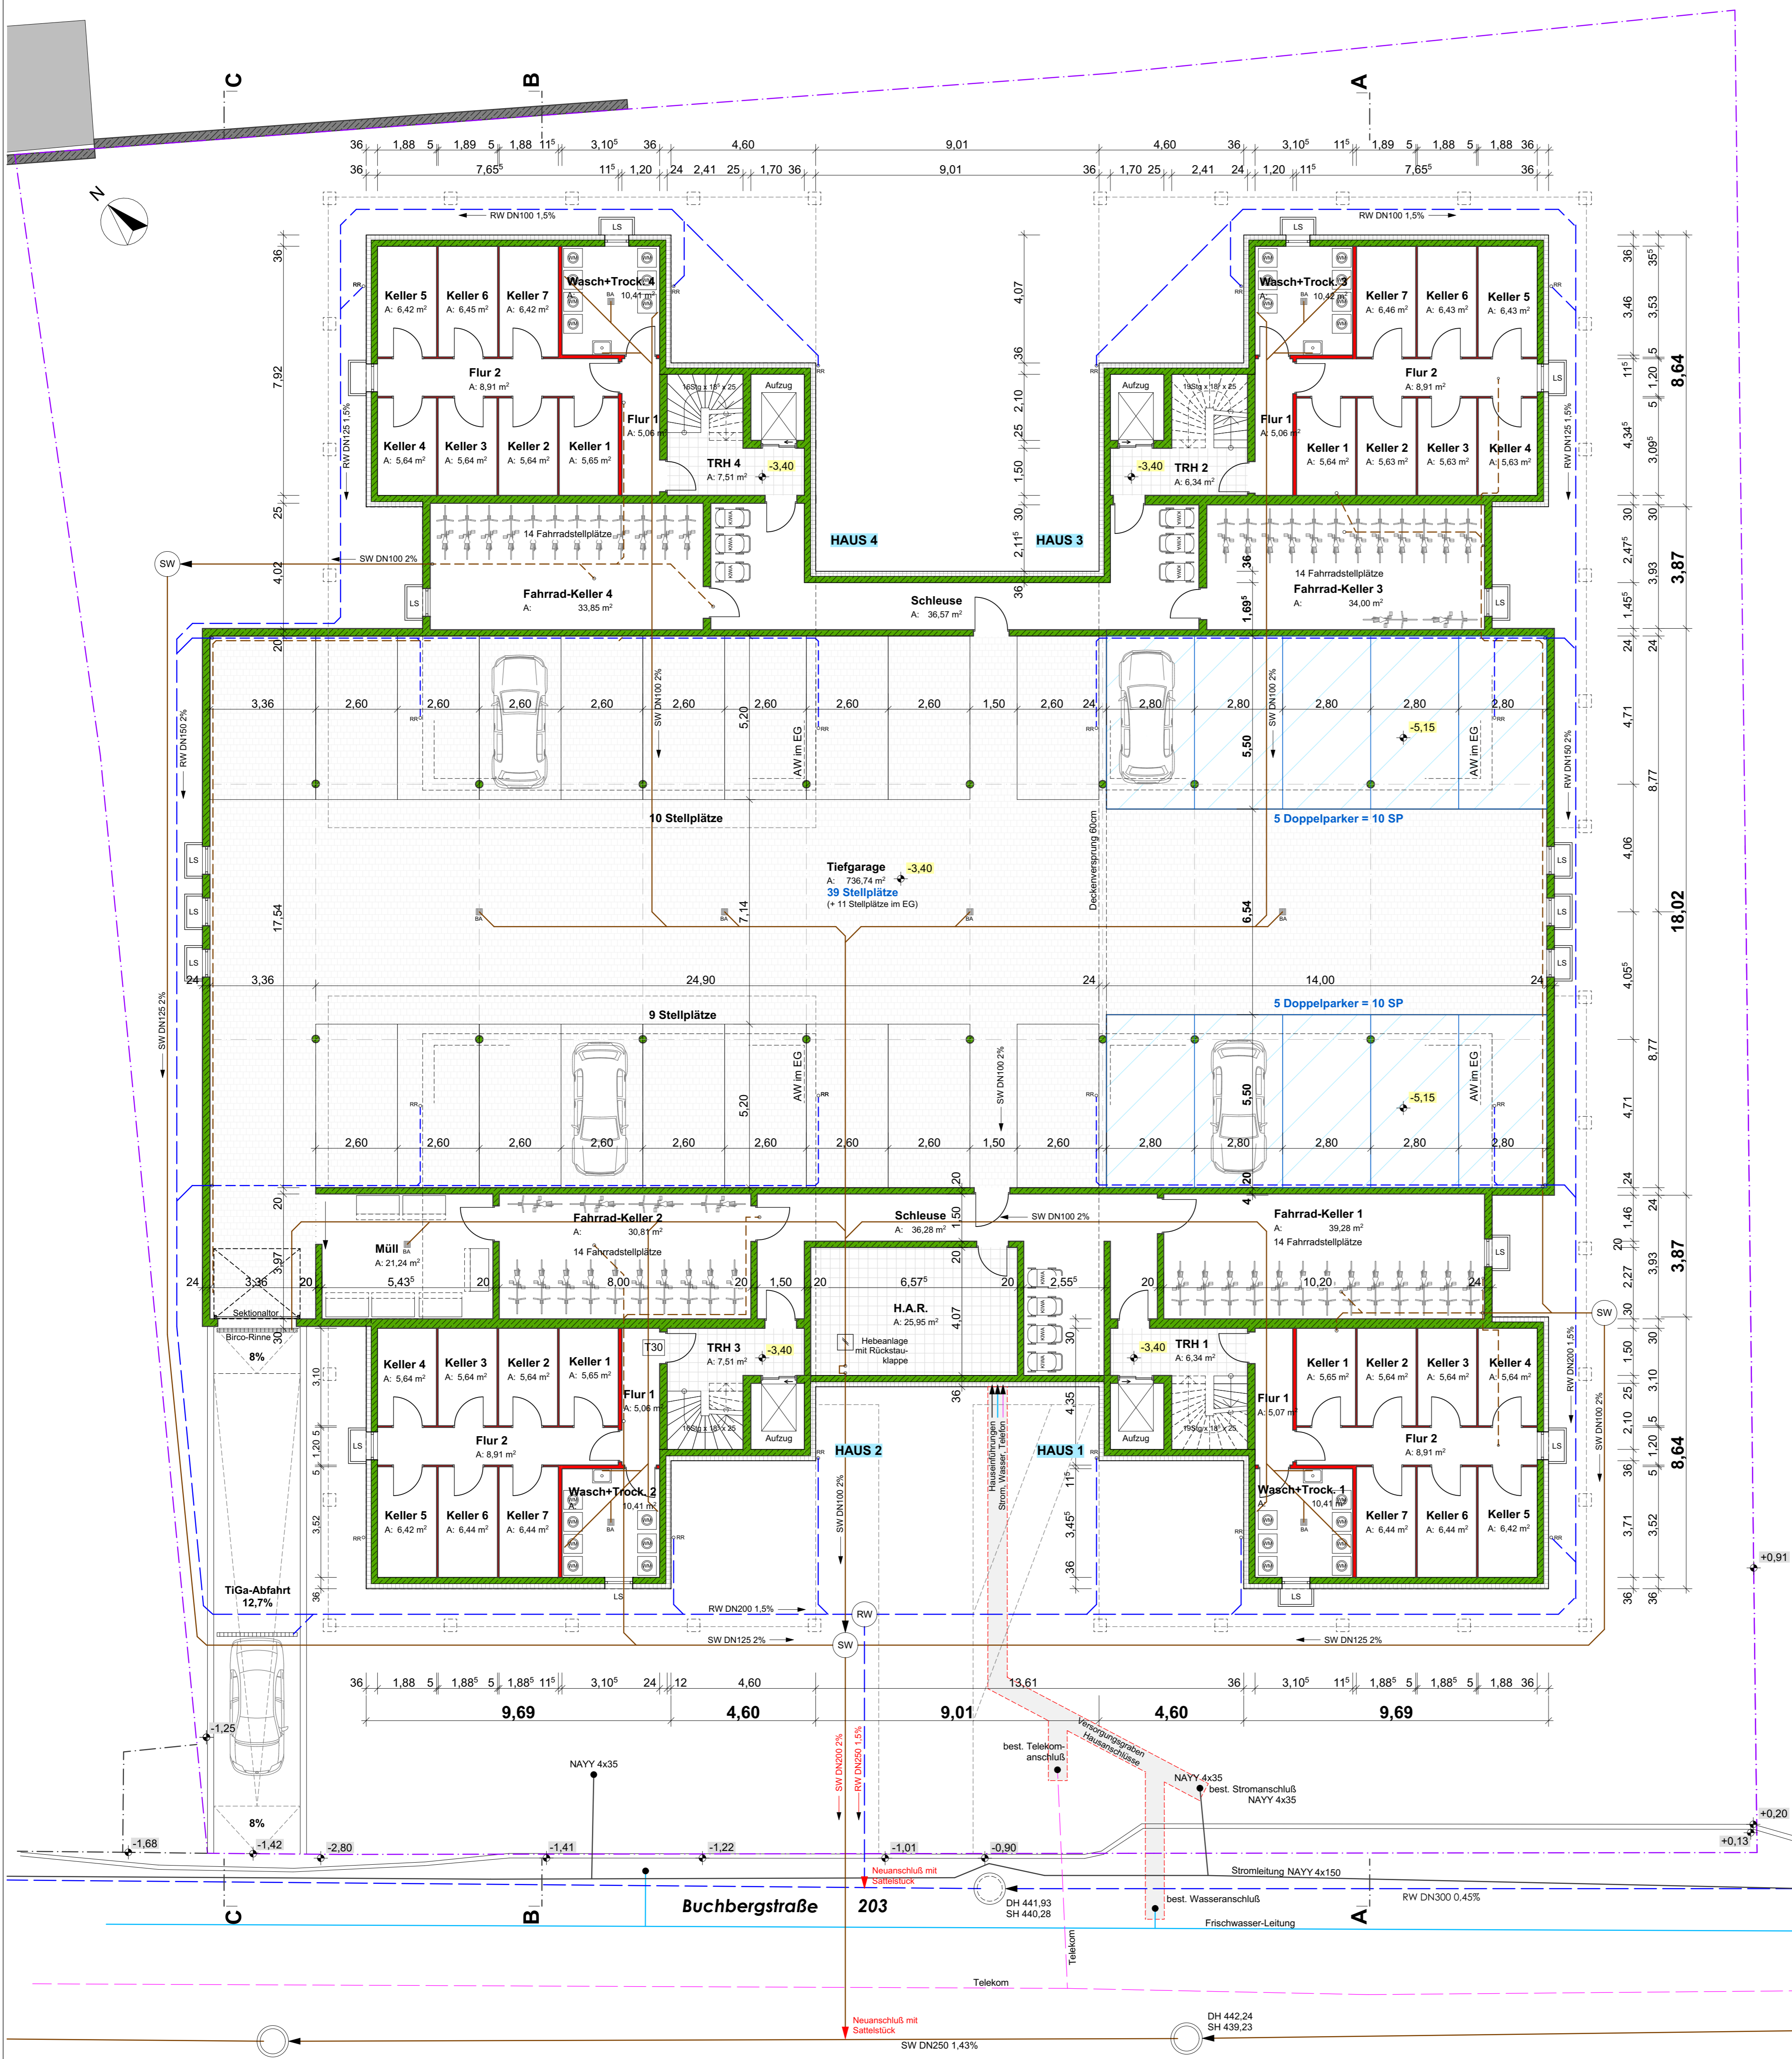

Vorhaben- und Erschließungsplan
zum vorhabenbezogenen Bebauungsplan
"Wohnquartier Buchbergstraße"

BAUHERR:
ALAGO Projektentwicklung GmbH
Überlinger Str. 20
88696 Owingen

BAUVORHABEN:
Neubau 4 Mehrfamilienhäuser
Buchbergstraße 13-15
88697 Bermatingen
(21.069)

GRUNDRISS UG 1:100

BAUHERRSCHAFT

HALDER ARCHITECTEN

VS-Schwenningen, den 09.01.2023

Mühlweg 76
78054 VS-Schwenningen
FON 07720 992699-0
FAX 07720 992699-5
info@halder-architekten.de
www.halder-architekten.de



**Vorhaben- und Erschließungsplan
zum vorhabenbezogenen Bebauungsplan
"Wohnquartier Buchbergstraße"**

BAUHERR:
ALAGO Projektentwicklung GmbH
Überlinger Str. 20
88696 Owingen

BAUVORHABEN:
Neubau 4 Mehrfamilienhäuser
Buchbergstraße 13-15
88697 Bermatingen
(21 069)


GRUNDRISS EG 1:100

BAUHERRSCHAFT

HALDER ARCHITECTEN

VS-Schwenningen, den 03.05.2023

Mühlweg 76
78054 VS-Schwenningen
FON 07720 99299-0
FAX 07720 99299-5
info@halder-architekten.de
www.halder-architekten.de

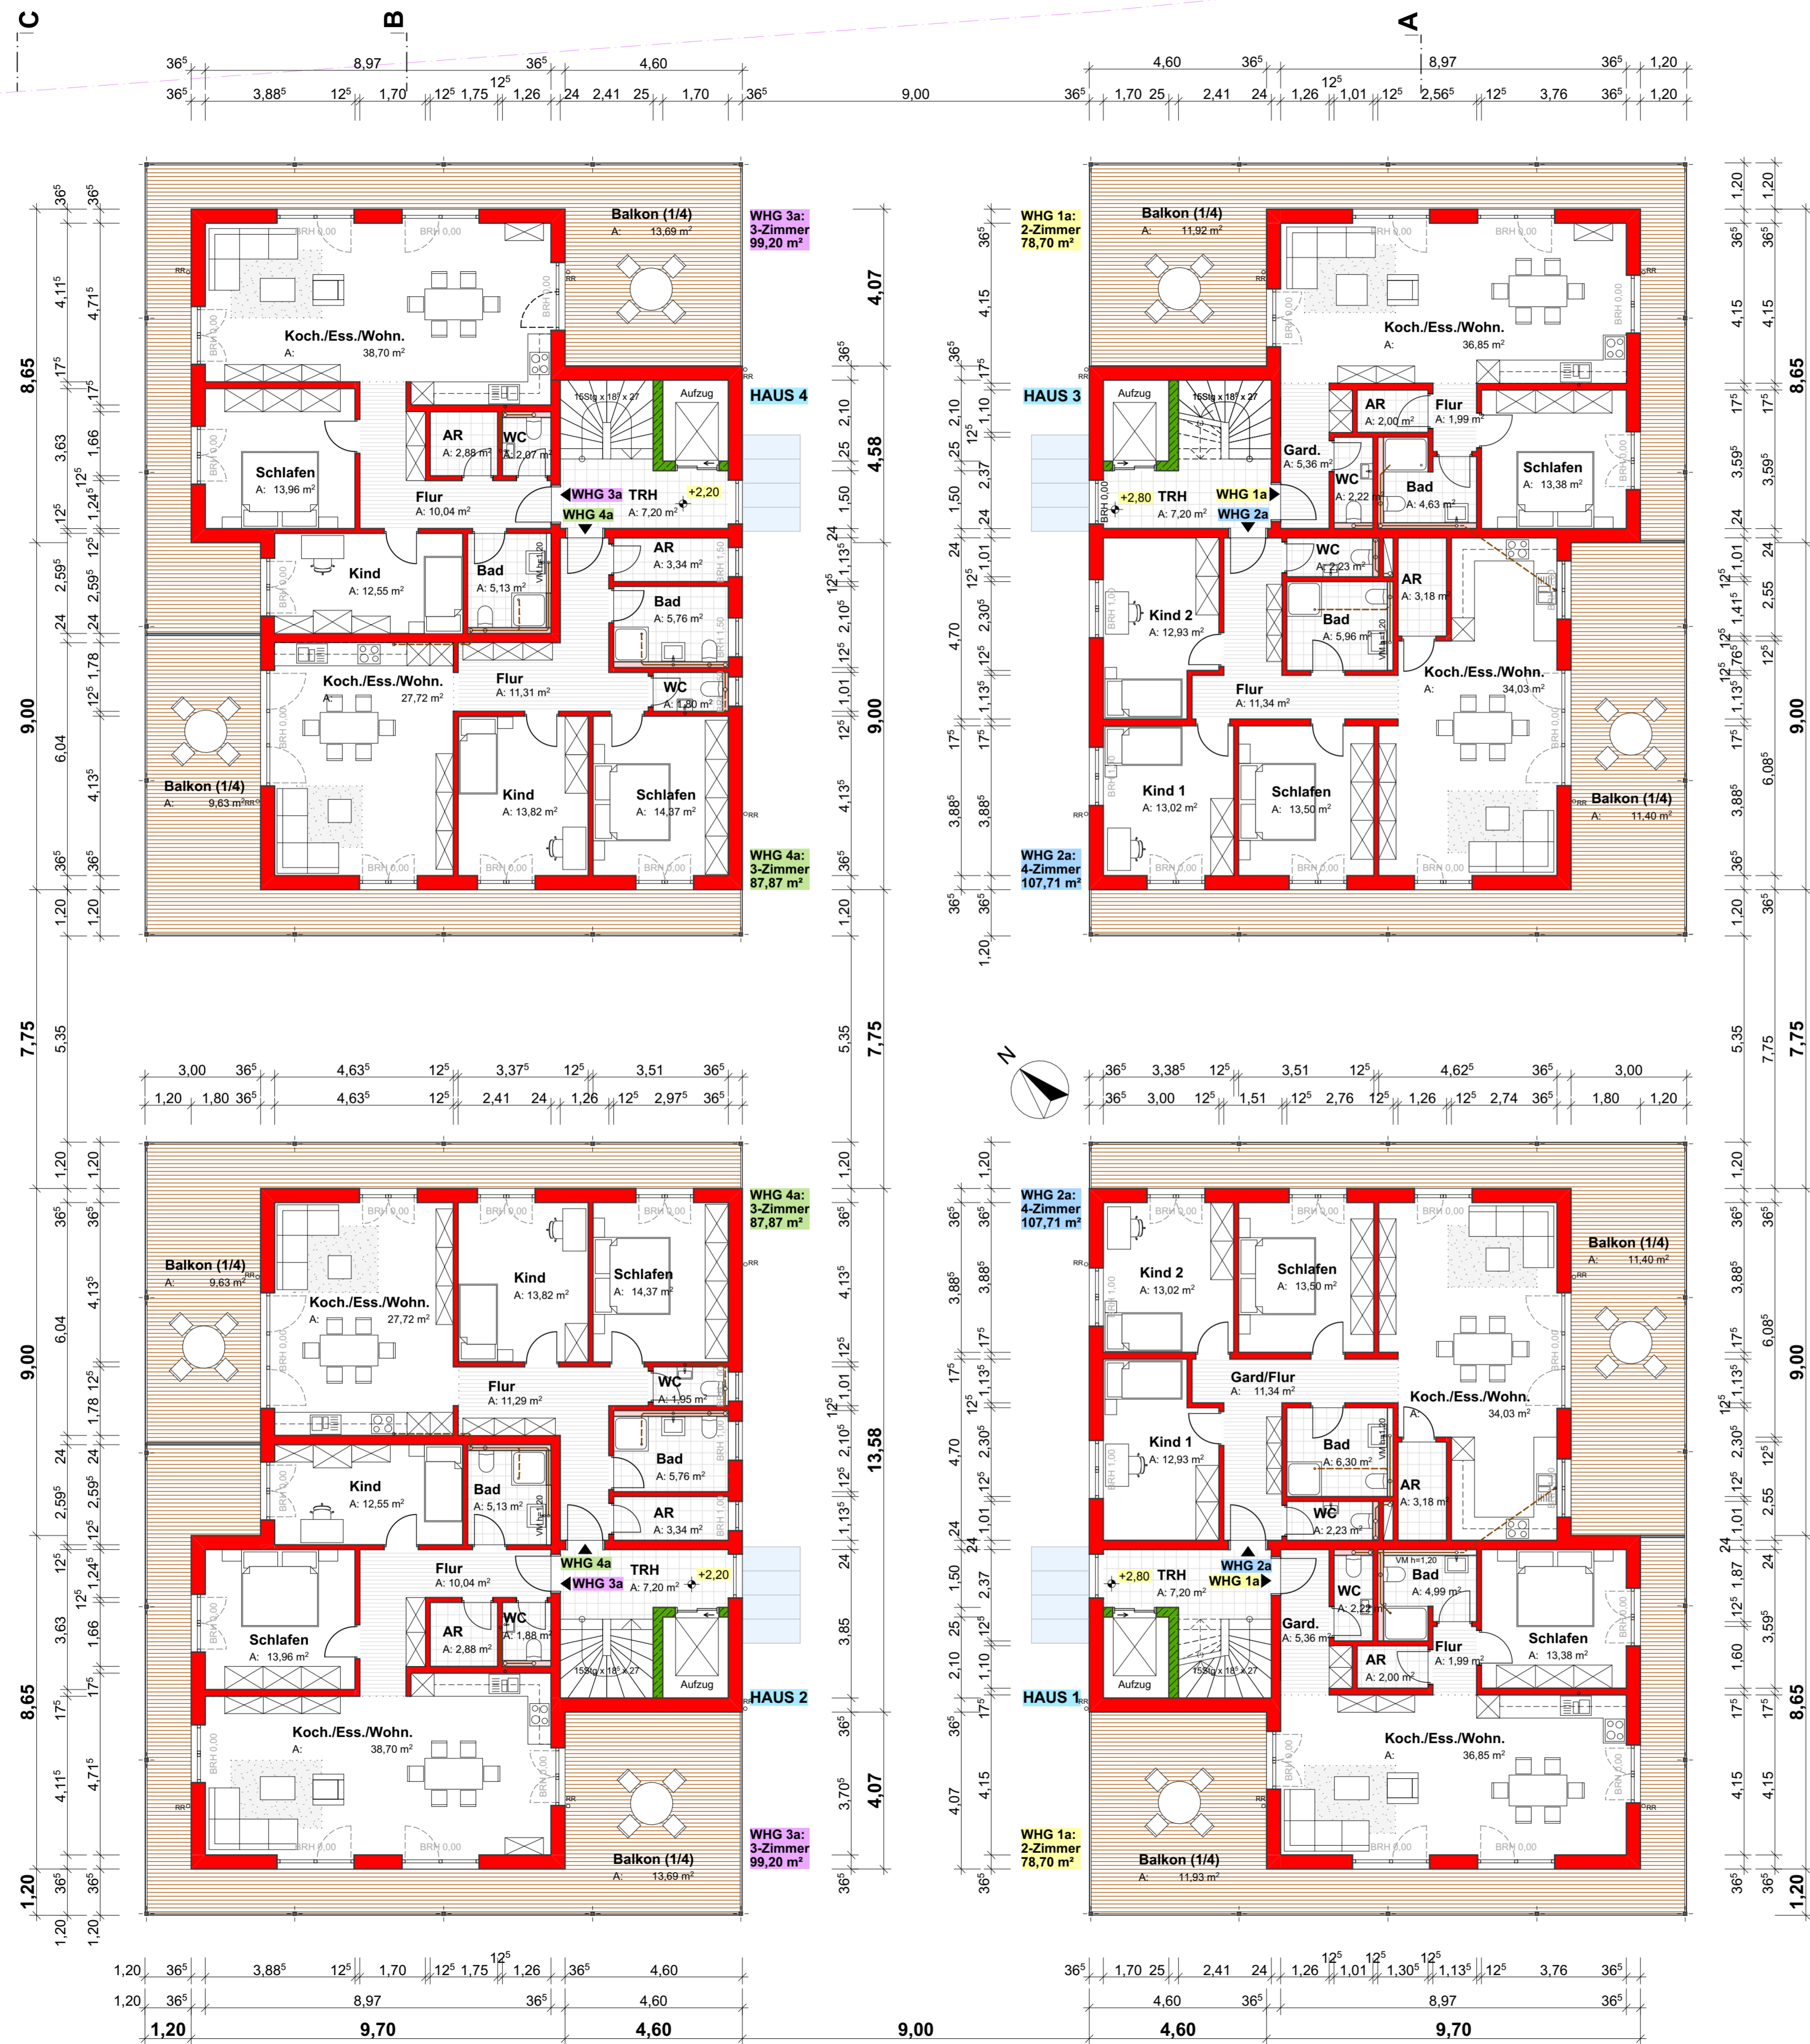

Vorhaben- und Erschließungsplan
zum vorhabenbezogenen Bebauungsplan
"Wohnquartier Buchbergstraße"

BAUHERR:
ALAGO Projektentwicklung GmbH
Überlinger Str. 20
88696 Owingen

BAUVORHABEN:
Neubau 4 Mehrfamilienhäuser
Buchbergstraße 13-15
88697 Bermatingen
(21.069)

GRUNDRISS OG 1:100


BAUHERRSCHAFT

HALDER ARCHITEKTEN

VS-Schwenningen, den 09.01.2023

Mühlweg 76
78054 VS-Schwenningen
FON 07720 992699-0
FAX 07720 992699-5
info@halder-architekten.de
www.halder-architekten.de

Alle Grundrisse sind exemplarisch

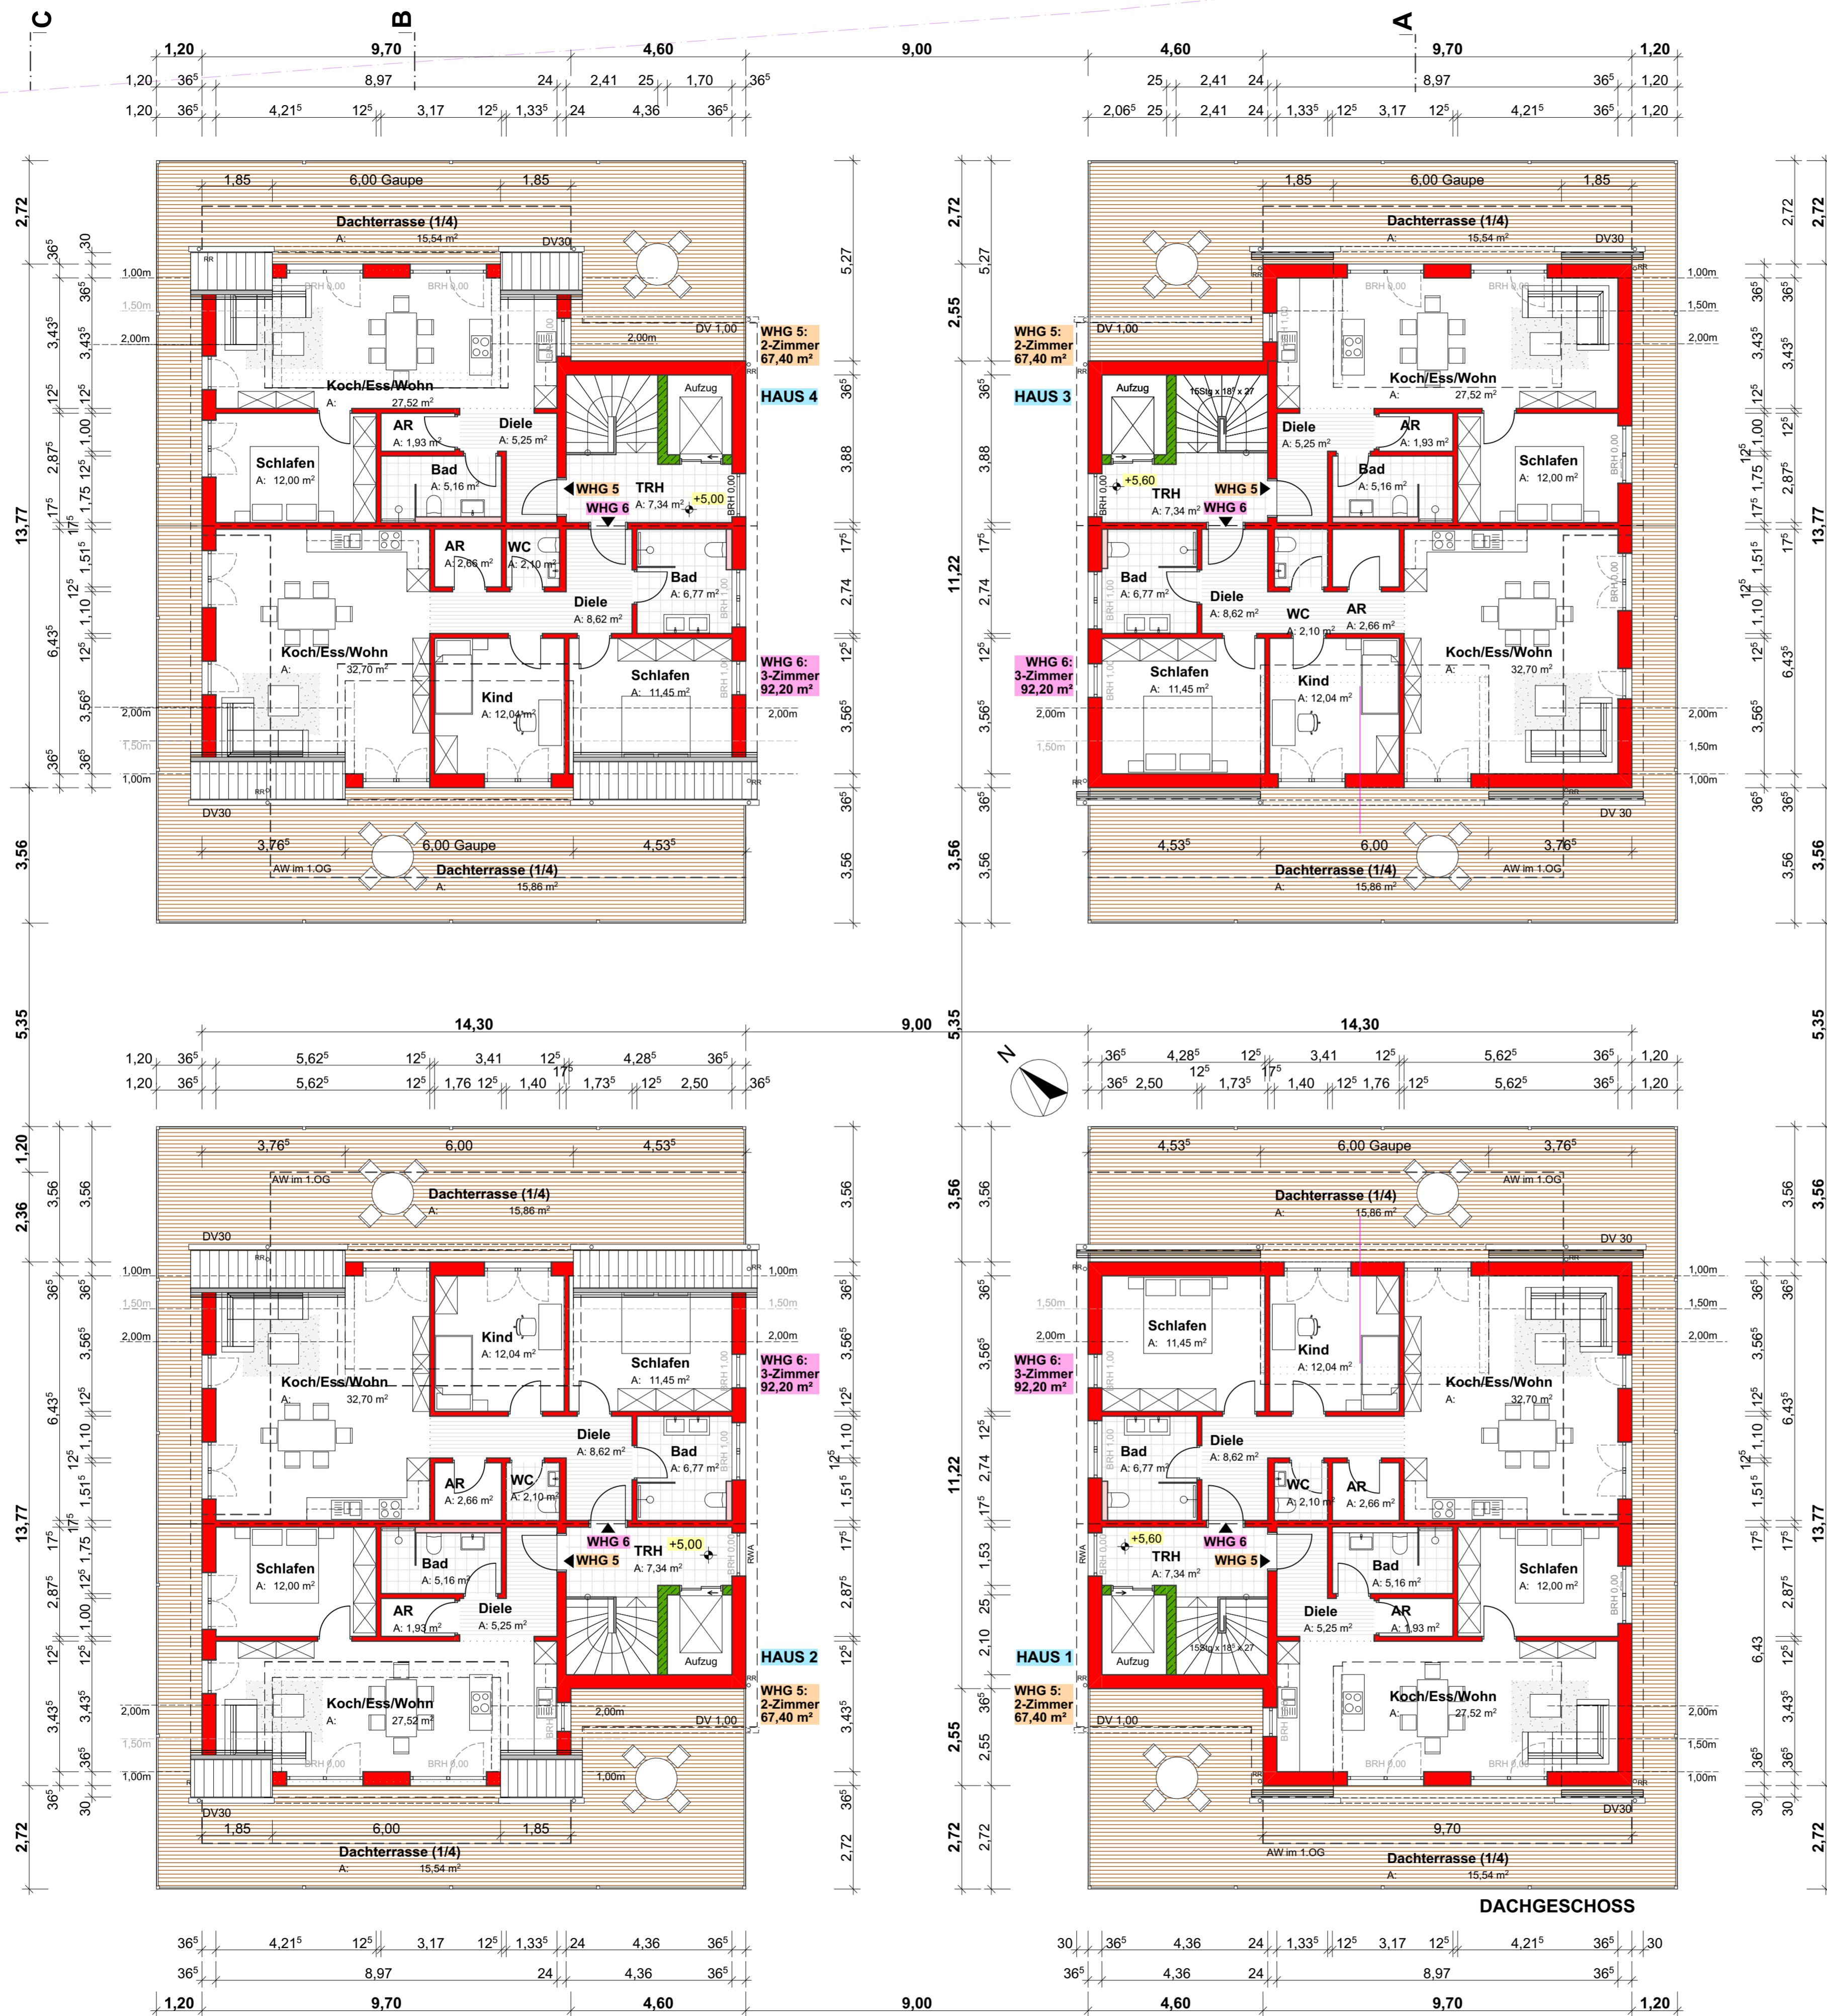

Vorhaben- und Erschließungsplan
 zum vorhabenbezogenen Bebauungsplan
 "Wohnquartier Buchbergstraße"

BAUHERR:
 ALAGO Projektentwicklung GmbH
 Überlinger Str. 20
 88696 Owingen

BAUVORHABEN:
Neubau 4 Mehrfamilienhäuser
 Buchbergstraße 13-15
 88697 Bermatingen
 (21.069)

GRUNDRISS DG 1:100


BAUHERRSCHAFT

HALDER ARCHITECTEN


VS-Schwenningen, den 09.01.2023

Mühlweg 76
 78054 VS-Schwenningen
 FON 07720 992699-0
 FAX 07720 992699-5
 info@halder-architekten.de
 www.halder-architekten.de

Alle Grundrisse sind exemplarisch

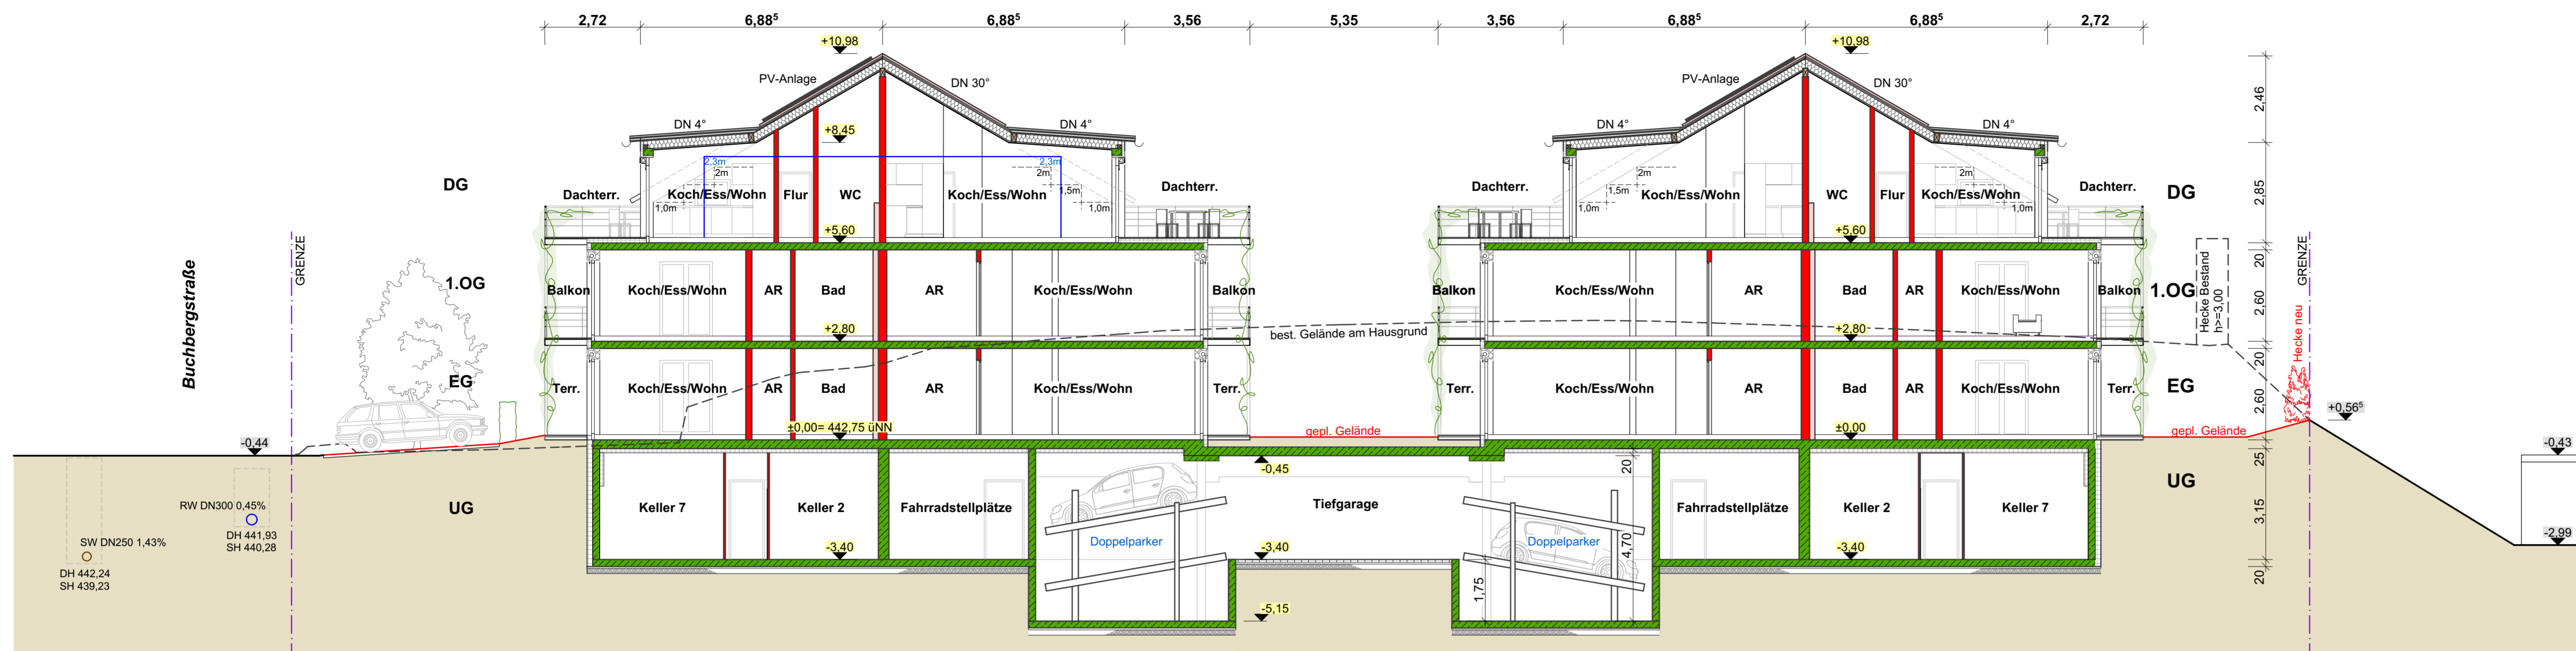

SNITT A-A
TIEFGARAGE HAUS 1-3

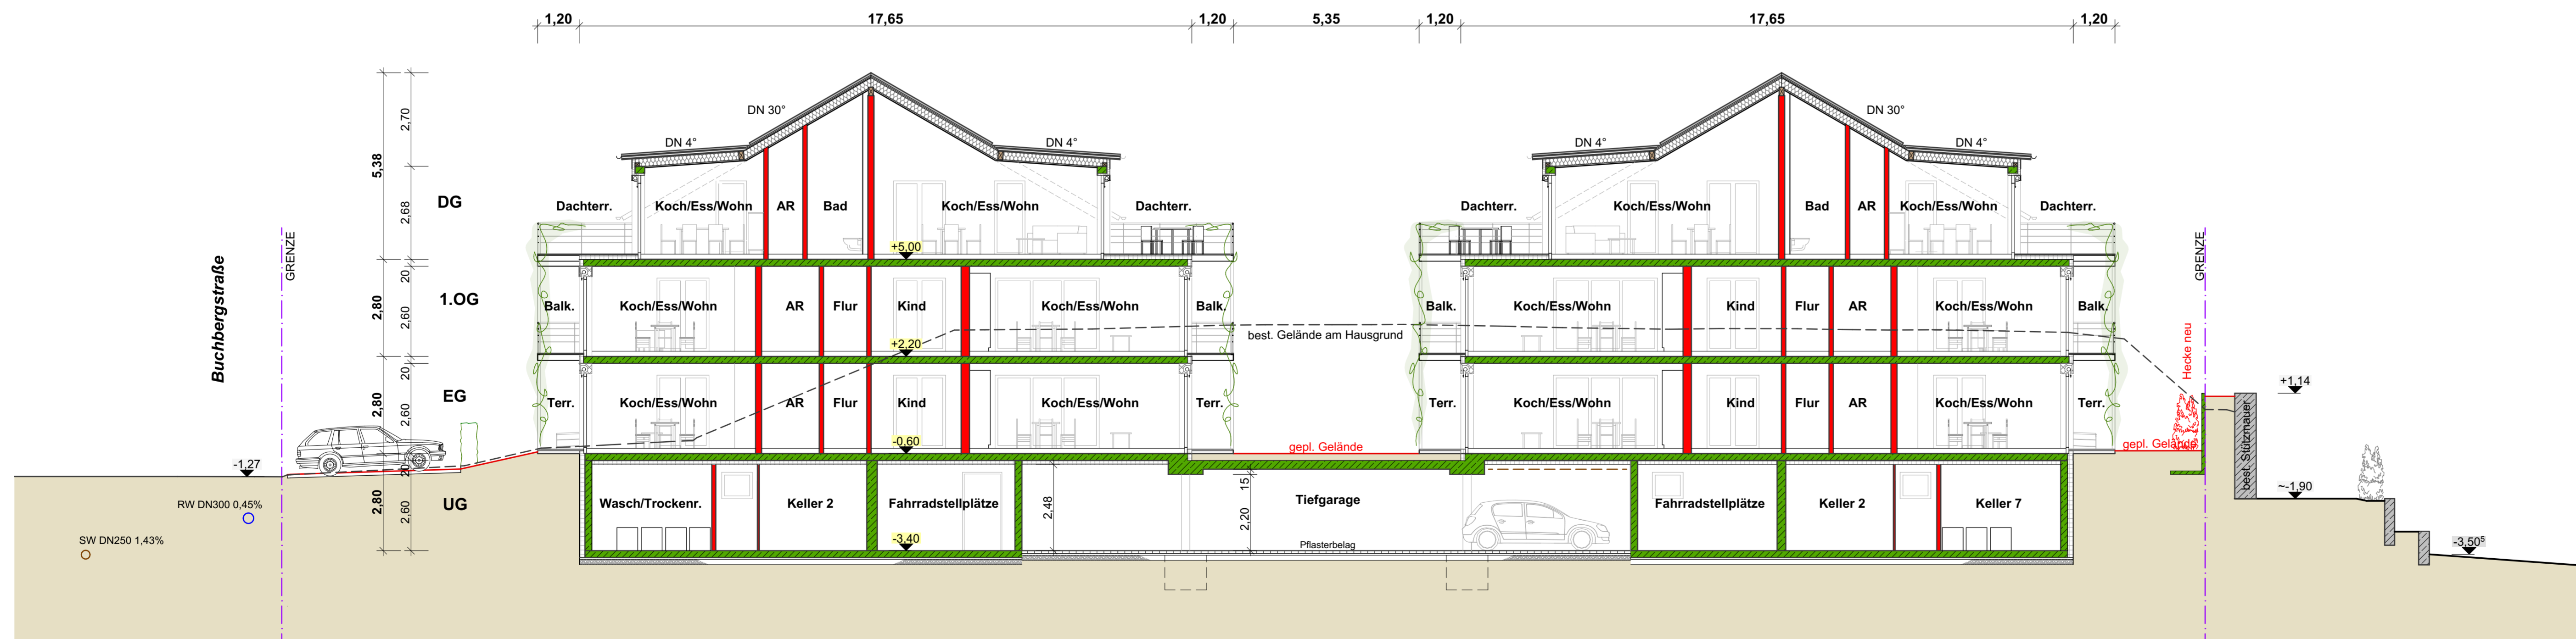

SNITT B-B
TIEFGARAGE HAUS 2-4

Vorhaben- und Erschließungsplan
zum vorhabenbezogenen Bebauungsplan
"Wohnquartier Buchbergstraße"

BAUHERR:
ALAGO Projektentwicklung GmbH
Überlinger Str. 20
88696 Owingen

BAUVORHABEN:
Neubau 4 Mehrfamilienhäuser
Buchbergstraße 13-15
88697 Bermatingen
(21.069)


SNITT A-A
SNITT B-B 1:100

BAUHERRSCHAFT


HALDER
ARCHITEKTEN

VS-Schwenningen, den 03.05.2023


Mühlweg 76
78054 VS-Schwenningen
FON 07720 992699-0
FAX 07720 992699-5
info@halder-architekten.de
www.halder-architekten.de

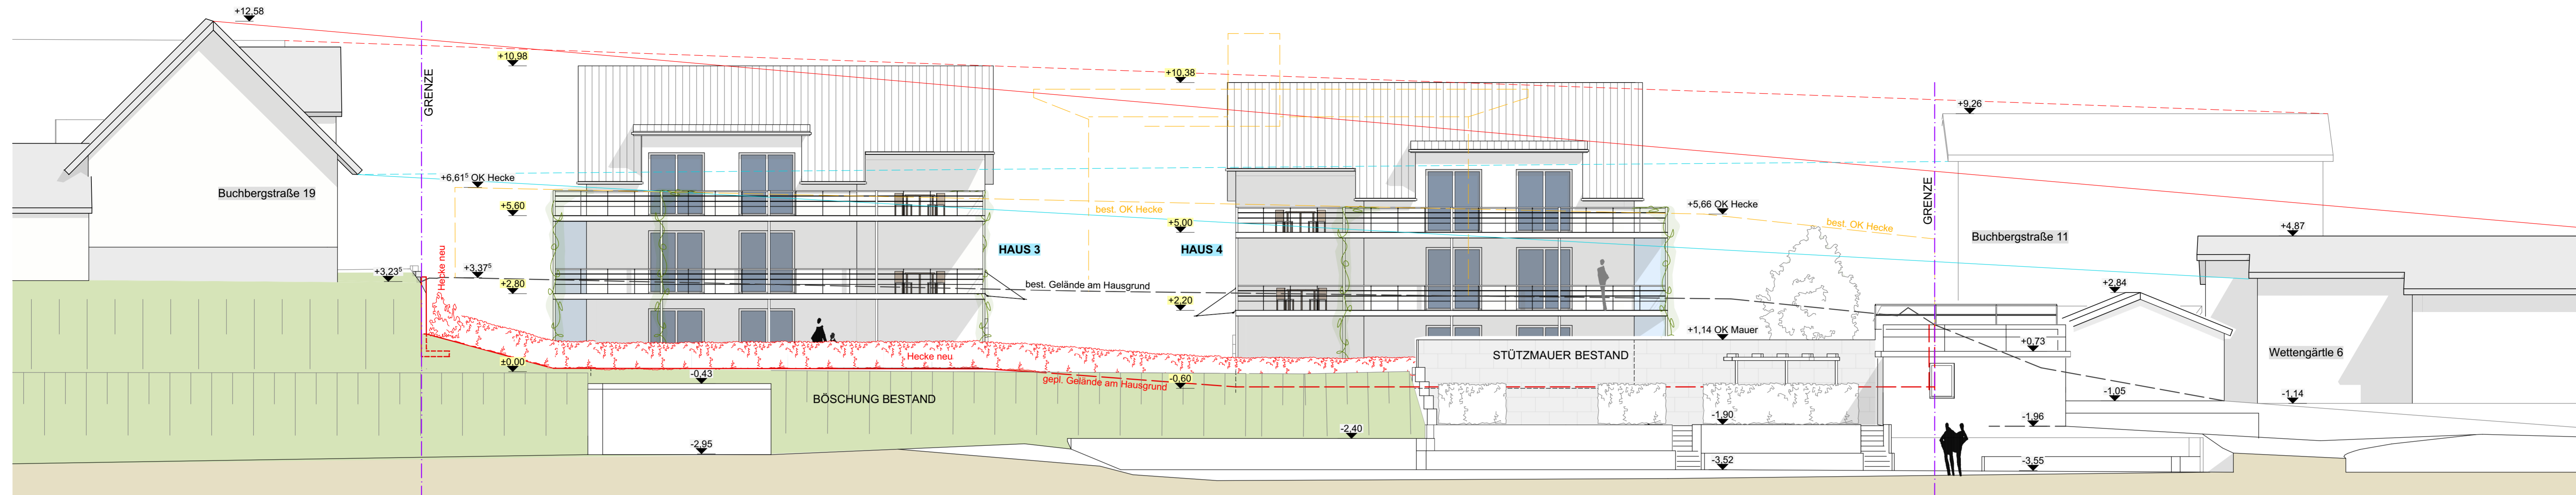

ANSICHT NORD

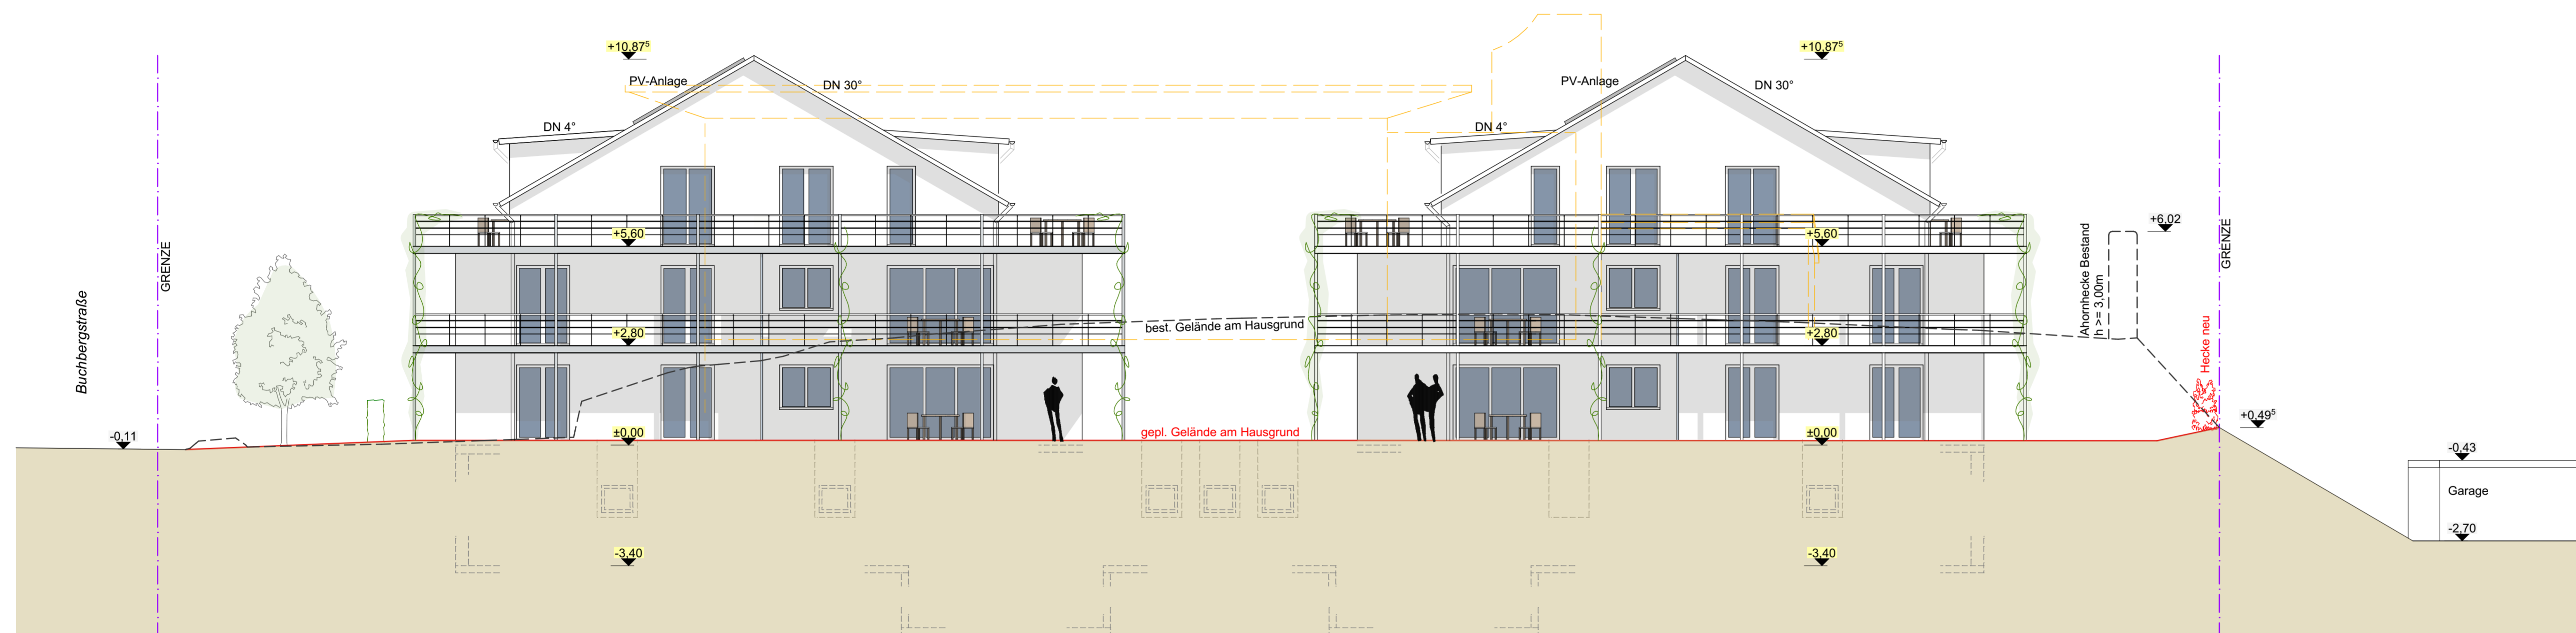

ANSICHT OST

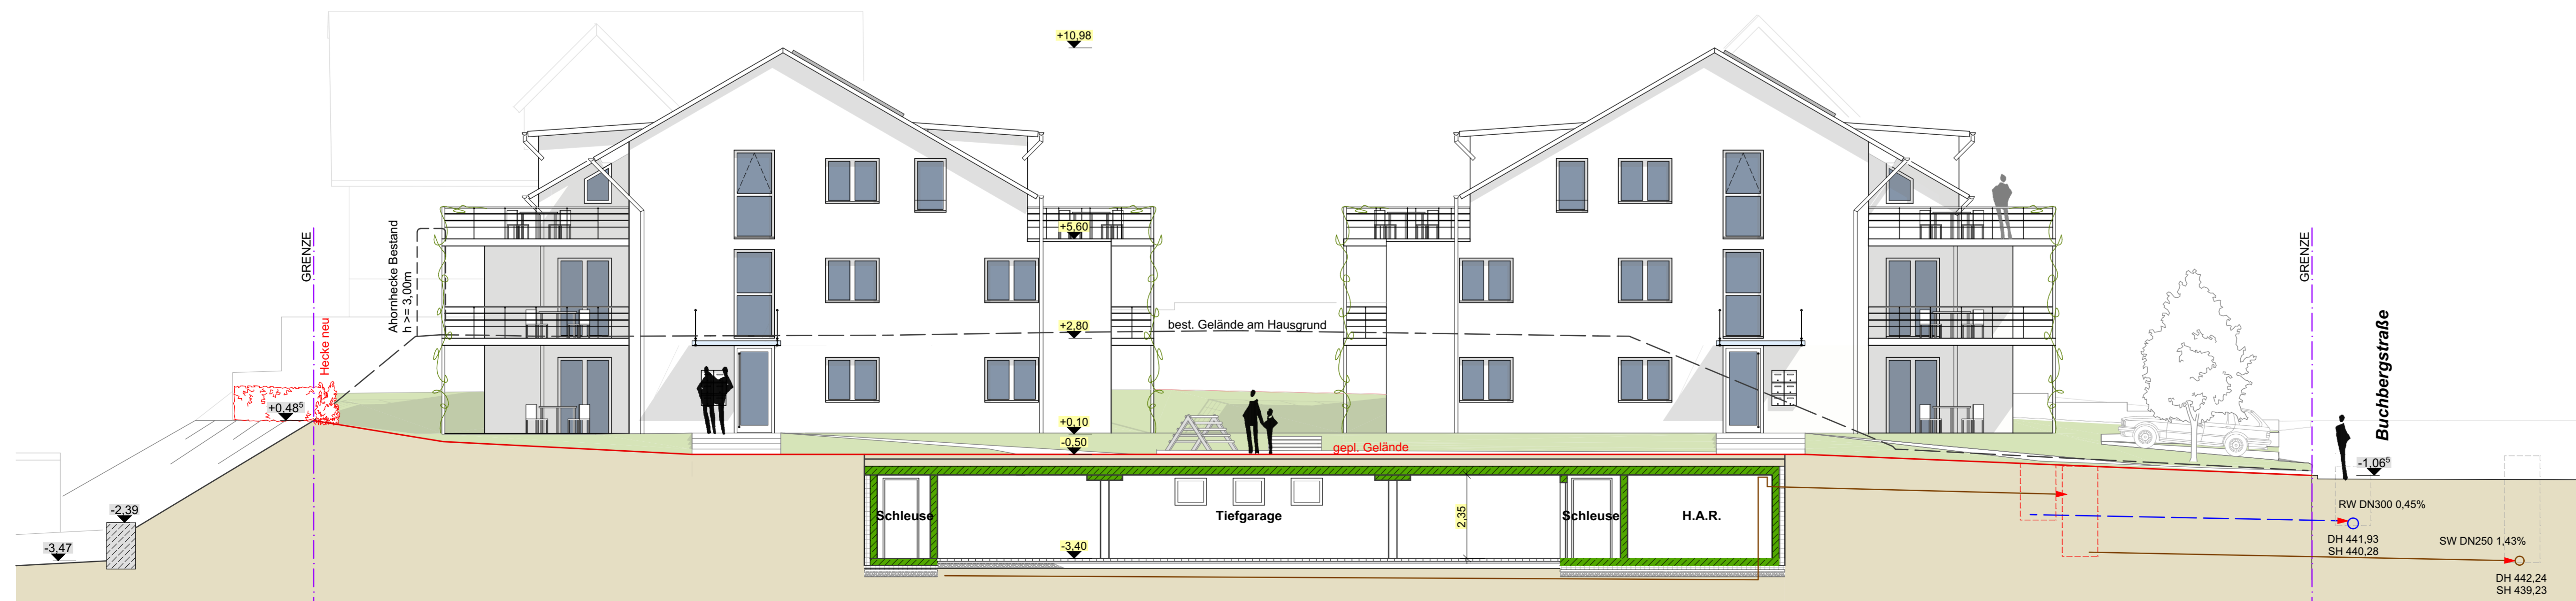

ANSICHT WEST, HAUS 1-3

- Firsthöhen
- Traufhöhen
- Abbruch Hotelanlage

Vorhaben- und Erschließungsplan
zum vorhabenbezogenen Bebauungsplan
"Wohnquartier Buchbergstraße"

BAUHERR:
ALAGO Projektentwicklung GmbH
Überlinger Str. 20
88696 Owingen

BAUVORHABEN:
Neubau 4 Mehrfamilienhäuser
Buchbergstraße 13-15
88697 Bermatingen
(21.069)


ANSICHT NORD 1:100
ANSICHT OST
ANSICHT WEST H1-3

BAUHERRSCHAFT


HALDER ARCHITEKTEN

VS-Schwenningen, den 03.05.2023


Mühlweg 76
78054 VS-Schwenningen
FON 07720 992699-0
FAX 07720 992699-5
info@halder-architekten.de
www.halder-architekten.de

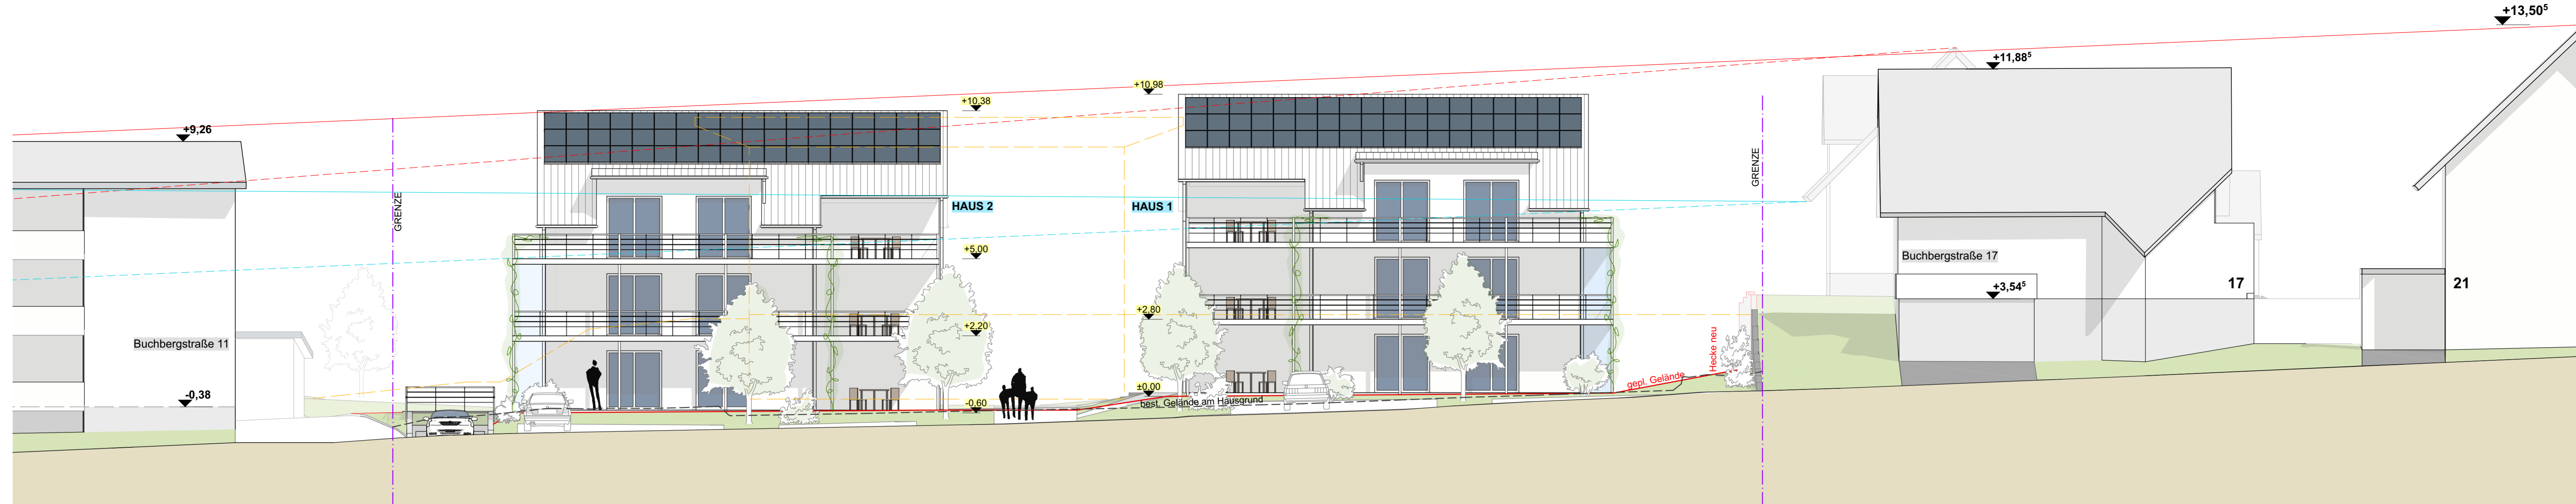

ANSICHT SÜD BUCHBERGSTRASSE

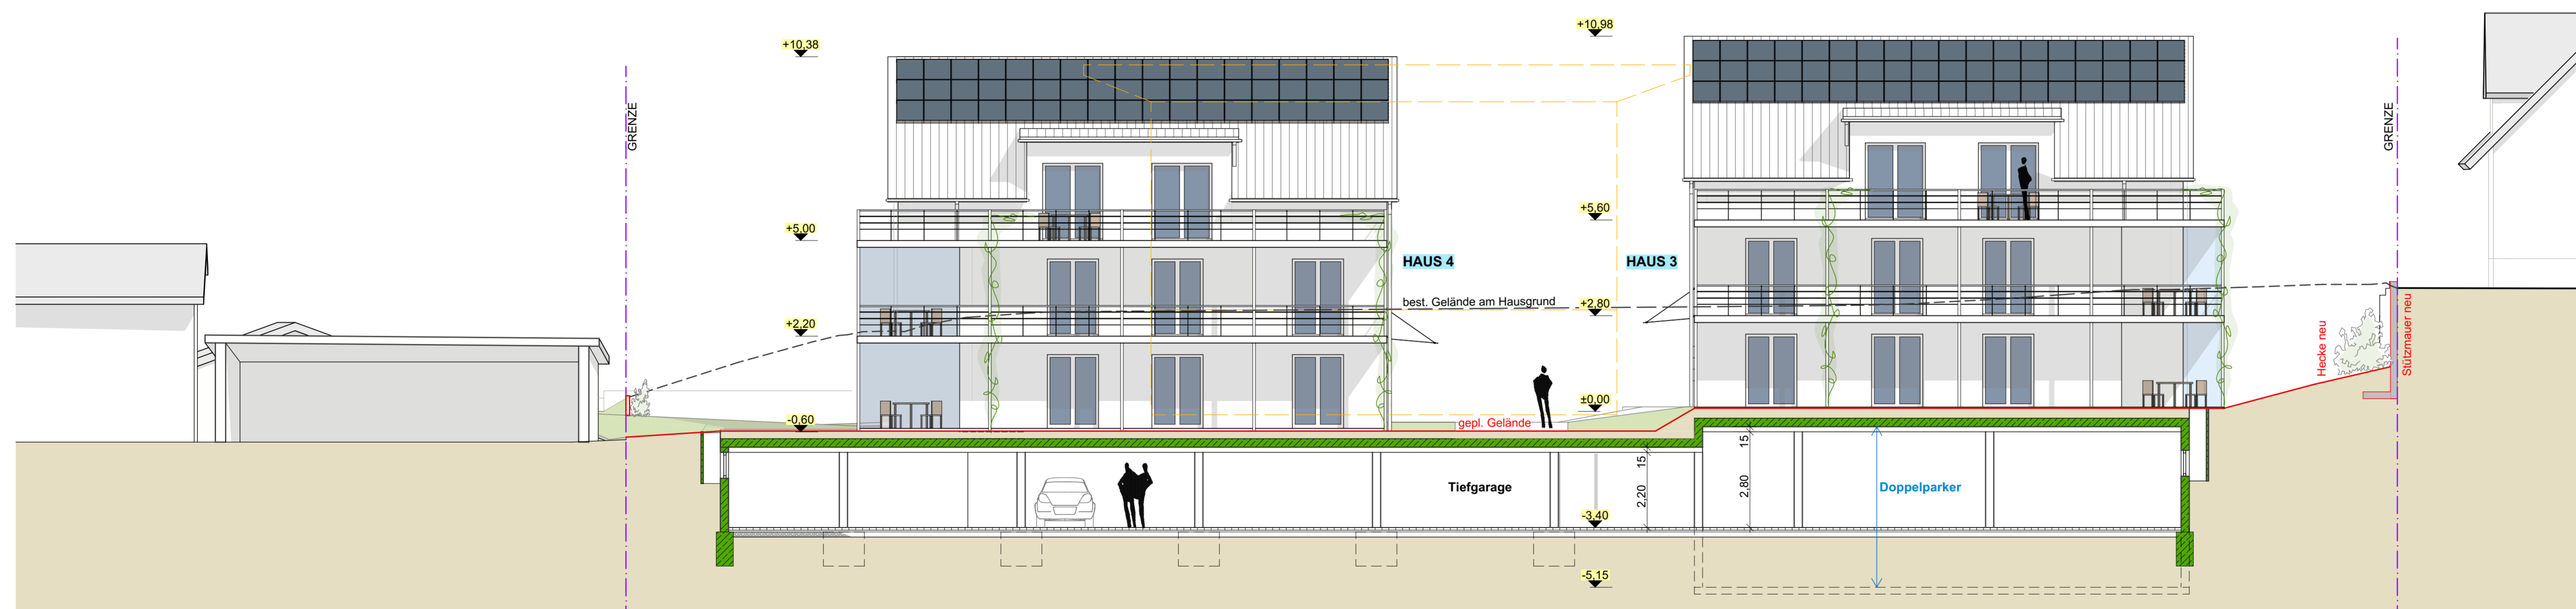

ANSICHT SÜD, HAUS 4-3

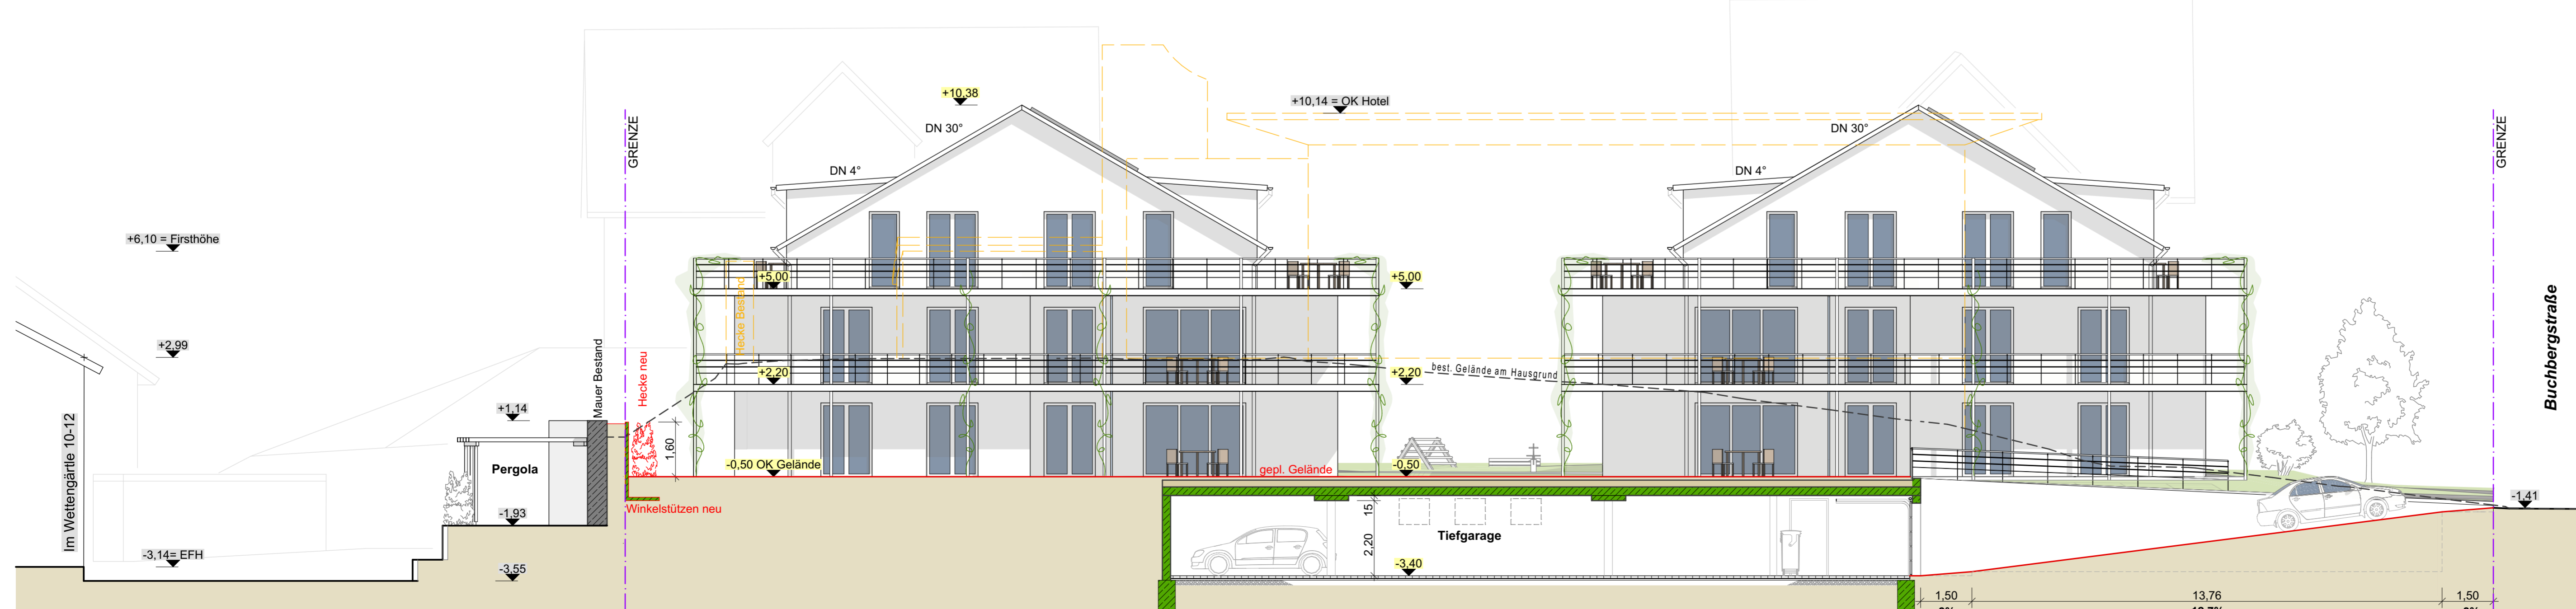

ANSICHT WEST, HAUS 4+2

Vorhaben- und Erschließungsplan
zum vorhabenbezogenen Bebauungsplan
"Wohnquartier Buchbergstraße"

BAUHERR:
ALAGO Projektentwicklung GmbH
Überlinger Str. 20
88696 Owingen

BAUVORHABEN:
Neubau 4 Mehrfamilienhäuser
Buchbergstraße 13-15
88697 Bermatingen
(21.069)

ANSICHT SÜD H1-2 1:100
ANSICHT SÜD H3-4
ANSICHT WEST H2-4

BAUHERRSCHAFT


HALDER ARCHITEKTEN

VS-Schwenningen, den 03.05.2023


Mühlweg 76
78054 VS-Schwenningen
FON 07720 992699-0
FAX 07720 992699-5
info@halder-architekten.de
www.halder-architekten.de



ANSICHT WEST, HOTEL BESTAND

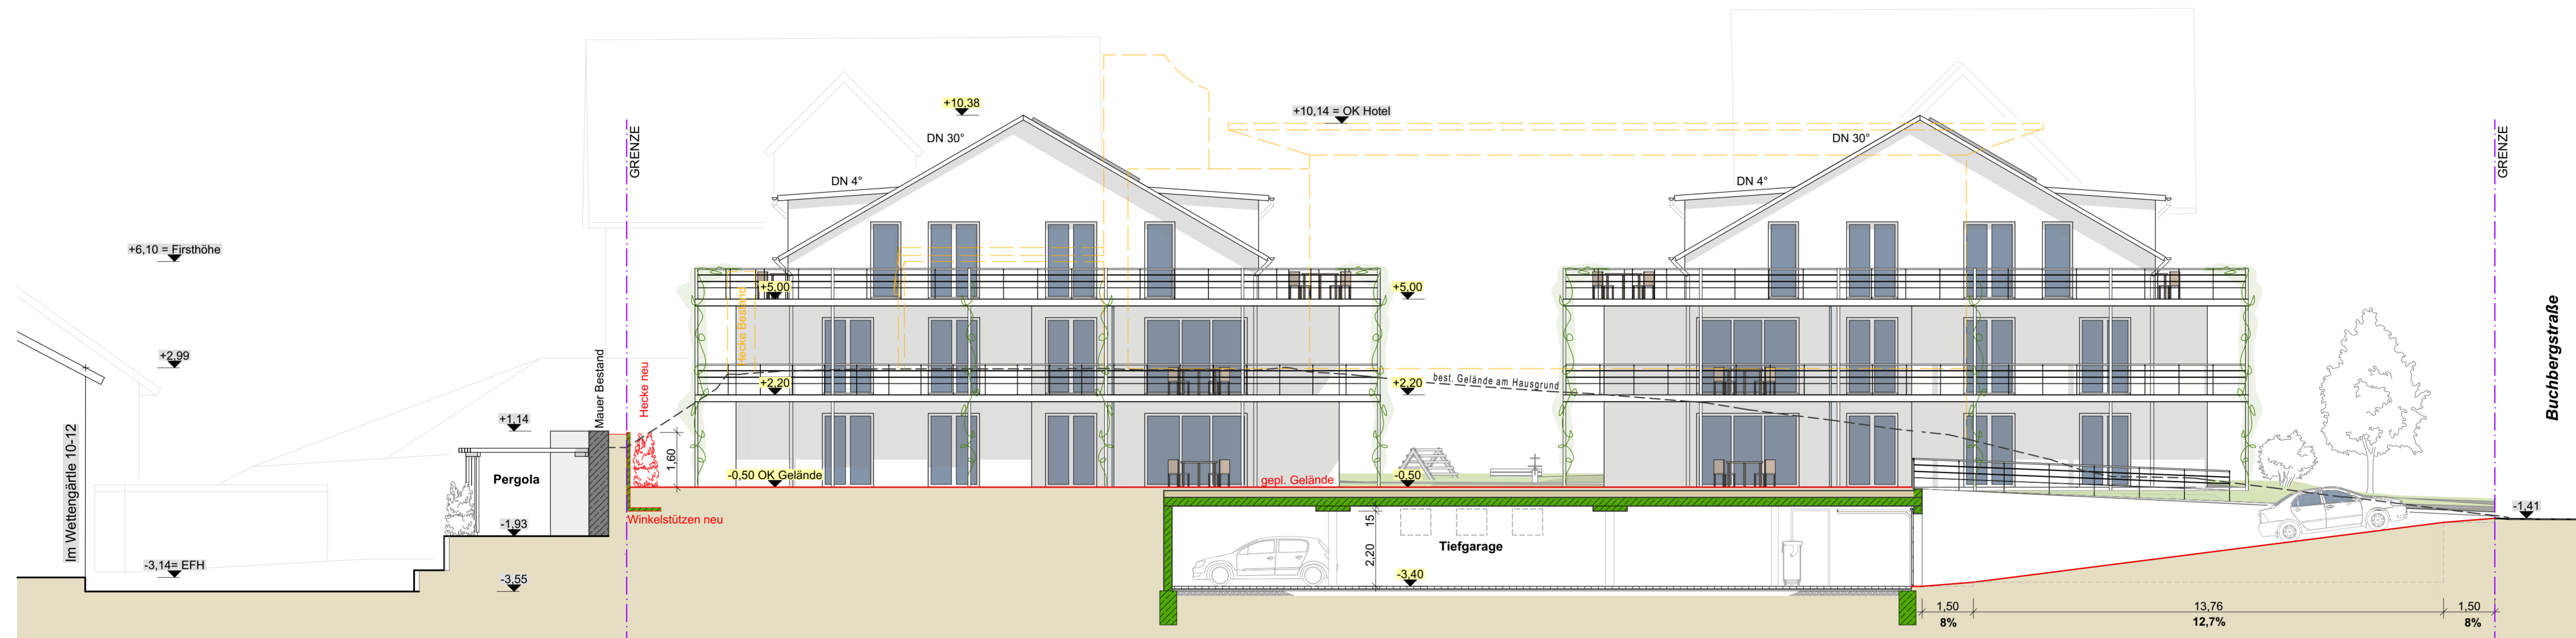

ANSICHT WEST, HAUS 4+2

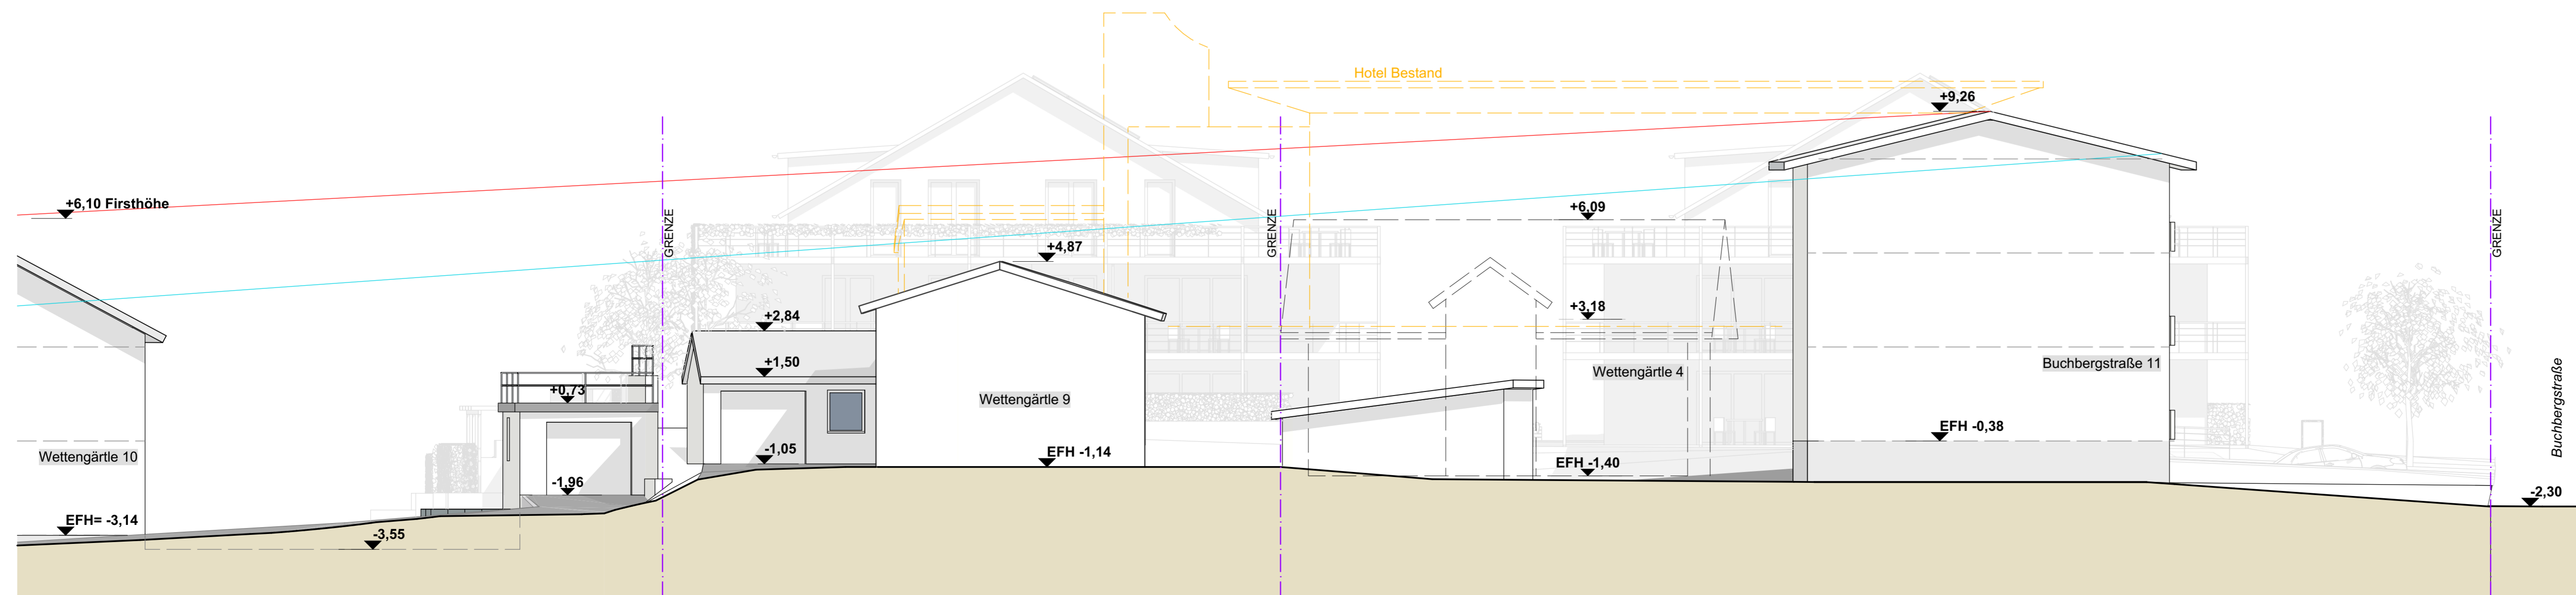

ANSICHT WEST, ABWICKLUNG NACHBARSCHAFT

Vorhaben- und Erschließungsplan
zum vorhabenbezogenen Bebauungsplan
"Wohnquartier Buchbergstraße"

BAUHERR:
ALAGO Projektentwicklung GmbH
Überlinger Str. 20
88696 Owingen

BAUVORHABEN:
Neubau 4 Mehrfamilienhäuser
Buchbergstraße 13-15
88697 Bermatingen
(21.069)

ANSICHTEN WEST 1:100

BAUHERRSCHAFT

HALDER ARCHITEKTEN

VS-Schwenningen, den 03.05.2023

Mühlweg 76
78054 VS-Schwenningen
FON 07720 992699-0
FAX 07720 992699-5
info@halder-architekten.de
www.halder-architekten.de



BAUVORHABEN:
Neubau 4 Mehrfamilienhäuser
 Buchbergstraße 13-15
 88697 Bermatingen

BAUHERR:
 ALAGO Projektentwicklung GmbH
 Überlinger Str. 20
 88696 Owingen

ARCHITEKT:
 HALDER ARCHITEKTEN
 MÜHLWEG 76
 78054 VS-SCHWENNINGEN
 FON 07720 992699-0 FAX 07720 992699-5

MASSSTAB:
 1:266,12

DRUCK-DATUM:
 04.05.2023

PROJEKT.-NR:
 21.069

GEZ.:
 ST

PLAN:
**Perspektive Nord-
 Ost Bestand**



BAUVORHABEN:
Neubau 4 Mehrfamilienhäuser
 Buchbergstraße 13-15
 88697 Bermatingen

BAUHERR:
 ALAGO Projektentwicklung GmbH
 Überlinger Str. 20
 88696 Owingen

ARCHITEKT:
 HALDER ARCHITEKTEN
 MÜHLWEG 76
 78054 VS-SCHWENNINGEN
 FON 07720 992699-0 FAX 07720 992699-5

MASSSTAB:
 1:266,12

DRUCK-DATUM:
 04.05.2023

PROJEKT.-NR:
 21.069

GEZ.:
 ST

PLAN:
**Perspektive Nord-
 Ost Neubau**



BAUVORHABEN:
Neubau 4 Mehrfamilienhäuser
 Buchbergstraße 13-15
 88697 Bermatingen

BAUHERR:
 ALAGO Projektentwicklung GmbH
 Überlinger Str. 20
 88696 Owingen

ARCHITEKT:
 HALDER ARCHITEKTEN
 MÜHLWEG 76
 78054 VS-SCHWENNINGEN
 FON 07720 992699-0 FAX 07720 992699-5

MASSTAB:
 1:263,78
 DRUCK-DATUM:
04.05.2023

PROJEKT.-NR:
 21.069
 GEZ.:
 ST

PLAN:
**Perspektive Nord-
 West Bestand**



BAUVORHABEN:
Neubau 4 Mehrfamilienhäuser
 Buchbergstraße 13-15
 88697 Bermatingen

BAUHERR:
 ALAGO Projektentwicklung GmbH
 Überlinger Str. 20
 88696 Owingen

ARCHITEKT:
 HALDER ARCHITEKTEN
 MÜHLWEG 76
 78054 VS-SCHWENNINGEN
 FON 07720 992699-0 FAX 07720 992699-5

MASSSTAB:
 1:266,12


DRUCK-DATUM:
04.05.2023

PROJEKT.-NR:
 21.069


GEZ.:
 ST

PLAN:
**Perspektive Nord-
 West, Neubau**


HOTEL BESTAND

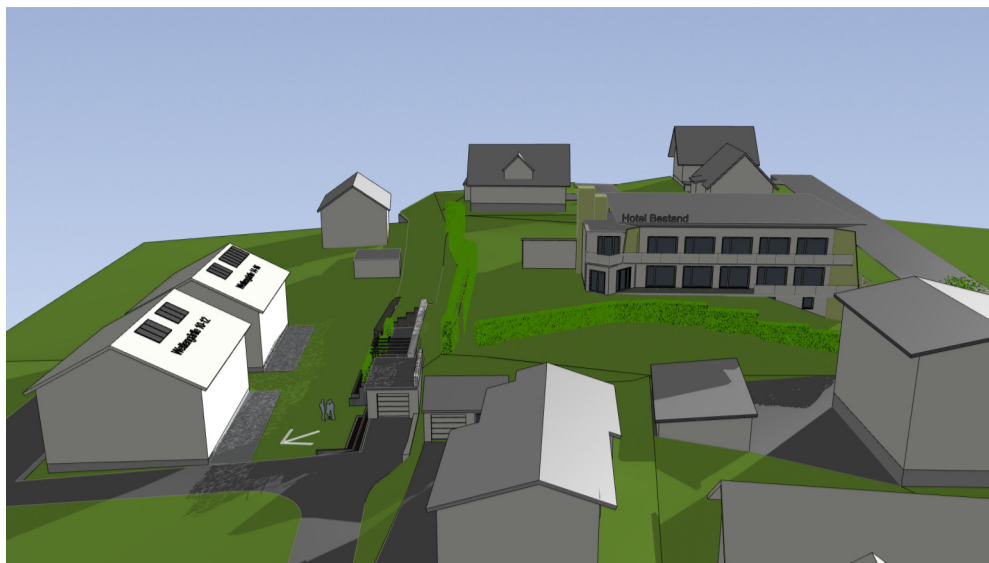


1. Januar, 12 Uhr

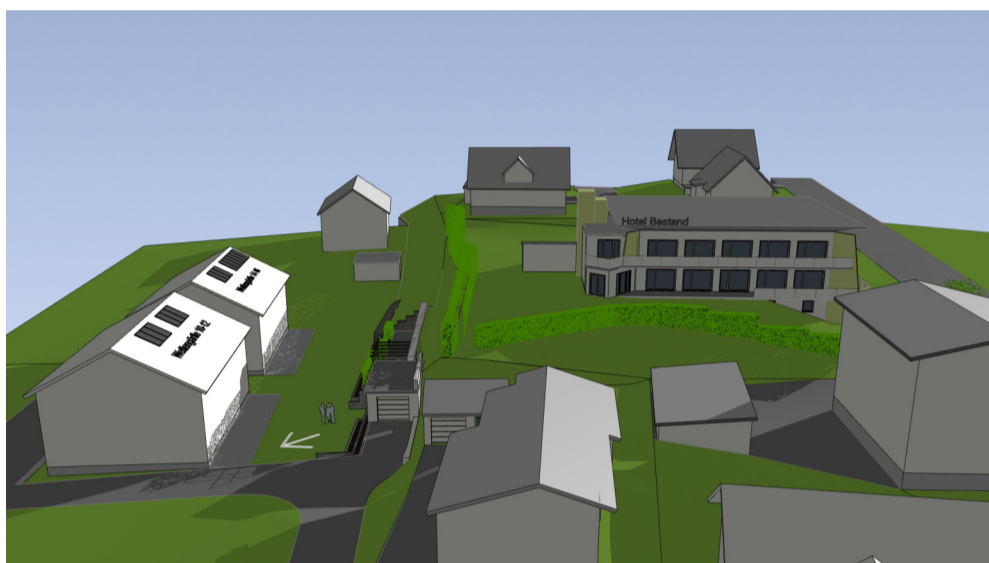

1. Januar, 13 Uhr

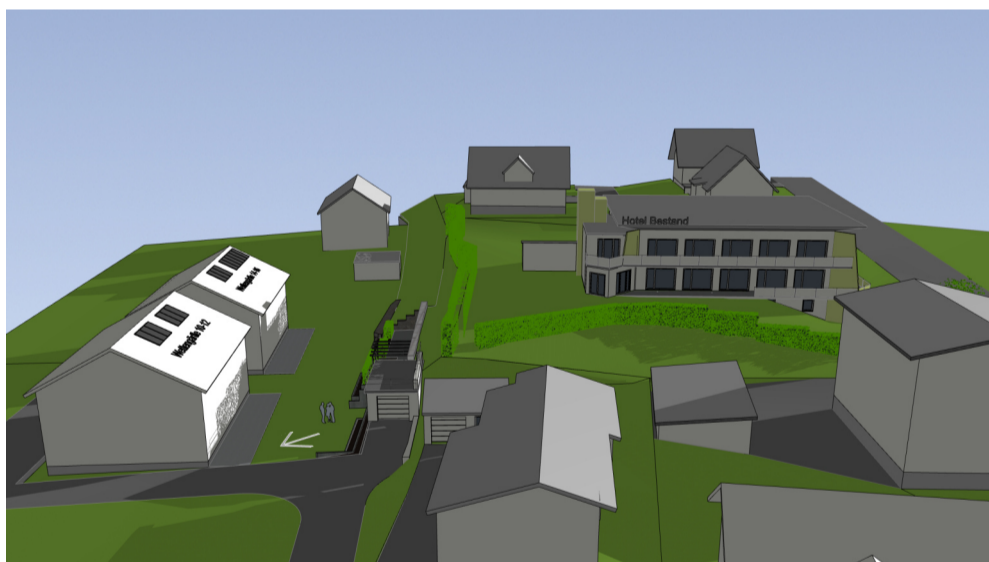


1. Januar, 14 Uhr

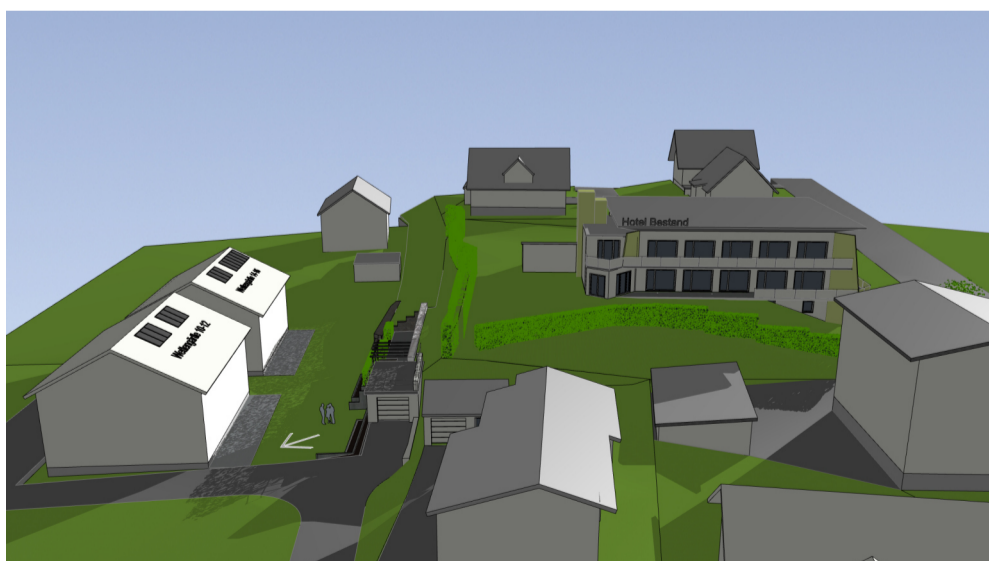

1. Januar, 15 Uhr

NEUBAU 4 WOHNHÄUSER

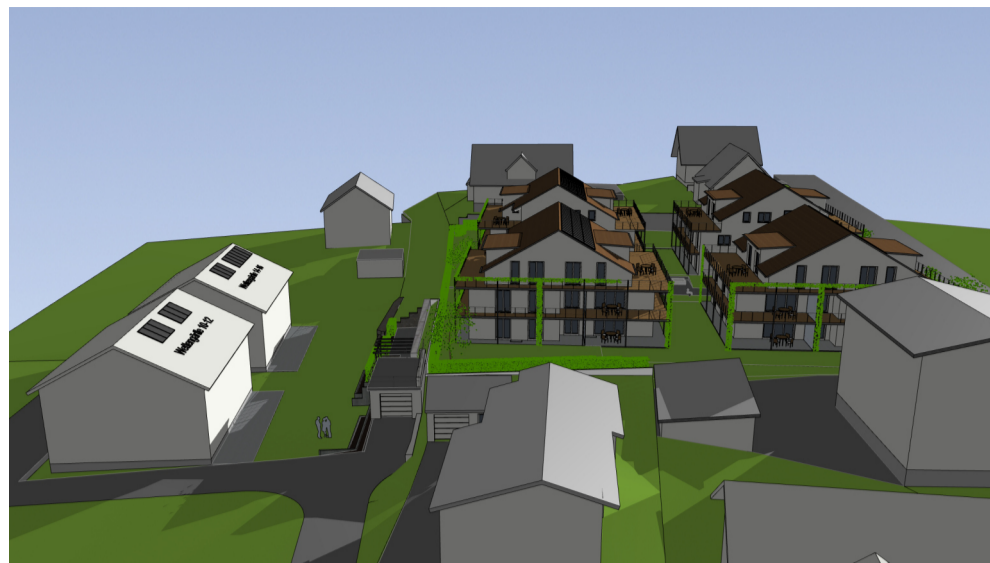


1. Januar, 12 Uhr



1. Januar, 13 Uhr



1. Januar, 14 Uhr

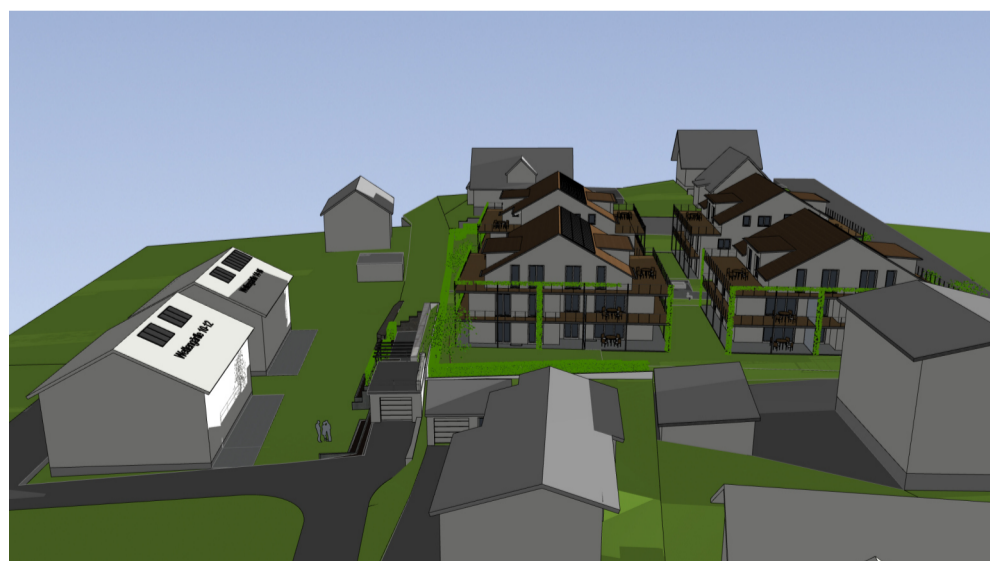

1. Januar, 15 Uhr

BAUVORHABEN:
Neubau 4 Mehrfamilienhäuser
Buchbergstraße 13-15
88697 Bermatingen

BAUHERR:
ALAGO Projektentwicklung GmbH
Überlinger Str. 20
88696 Owingen

ARCHITEKT:
 HALDER ARCHITEKTEN
MÜHLWEG 76
78054 VS-SCHWENNINGEN
FON 07720 992699-0 FAX 07720 992699-5

PROJ.-NR.: 21.069
DATUM: 10.08.2021

MASSST.: 1:5,82
DRUCK: 04.05.2023

PLAN:
Sonnenstudie
Wettengärtle 10-16