


Schnitt AA M 1:200

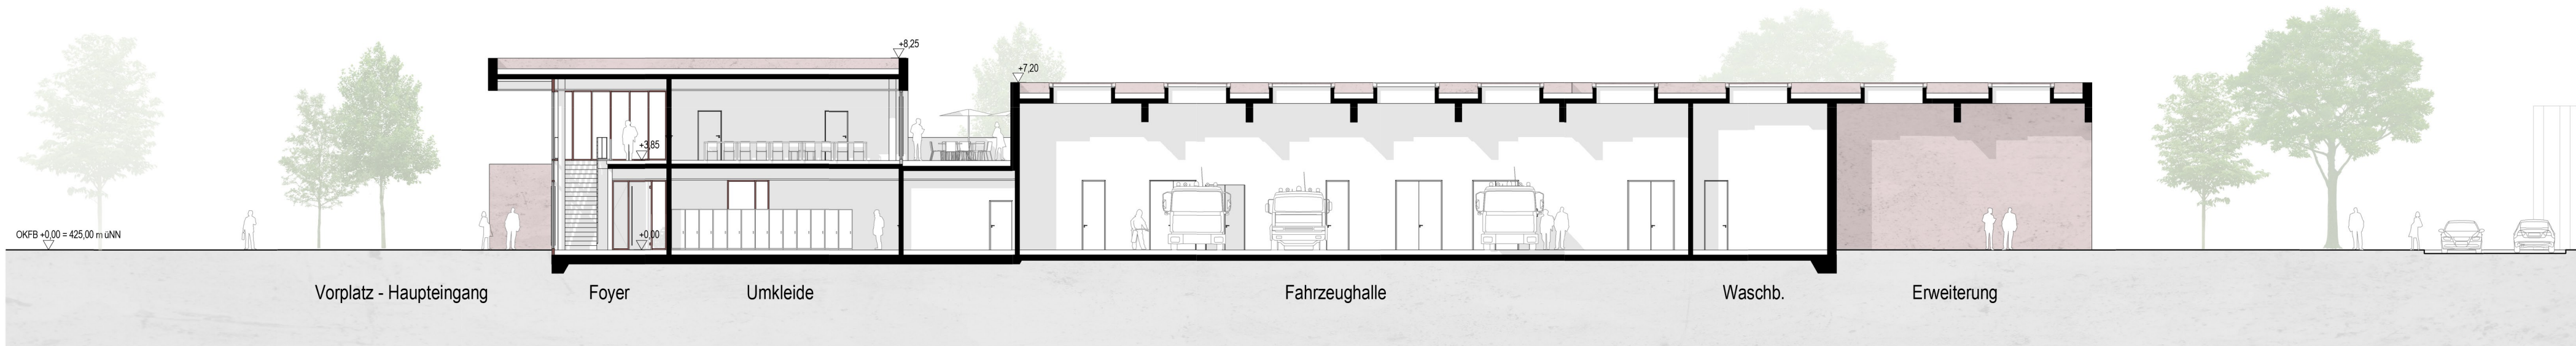


Schnitt BB M 1:200



Grundriss E0 M 1:200



Ansicht Nord M 1:200

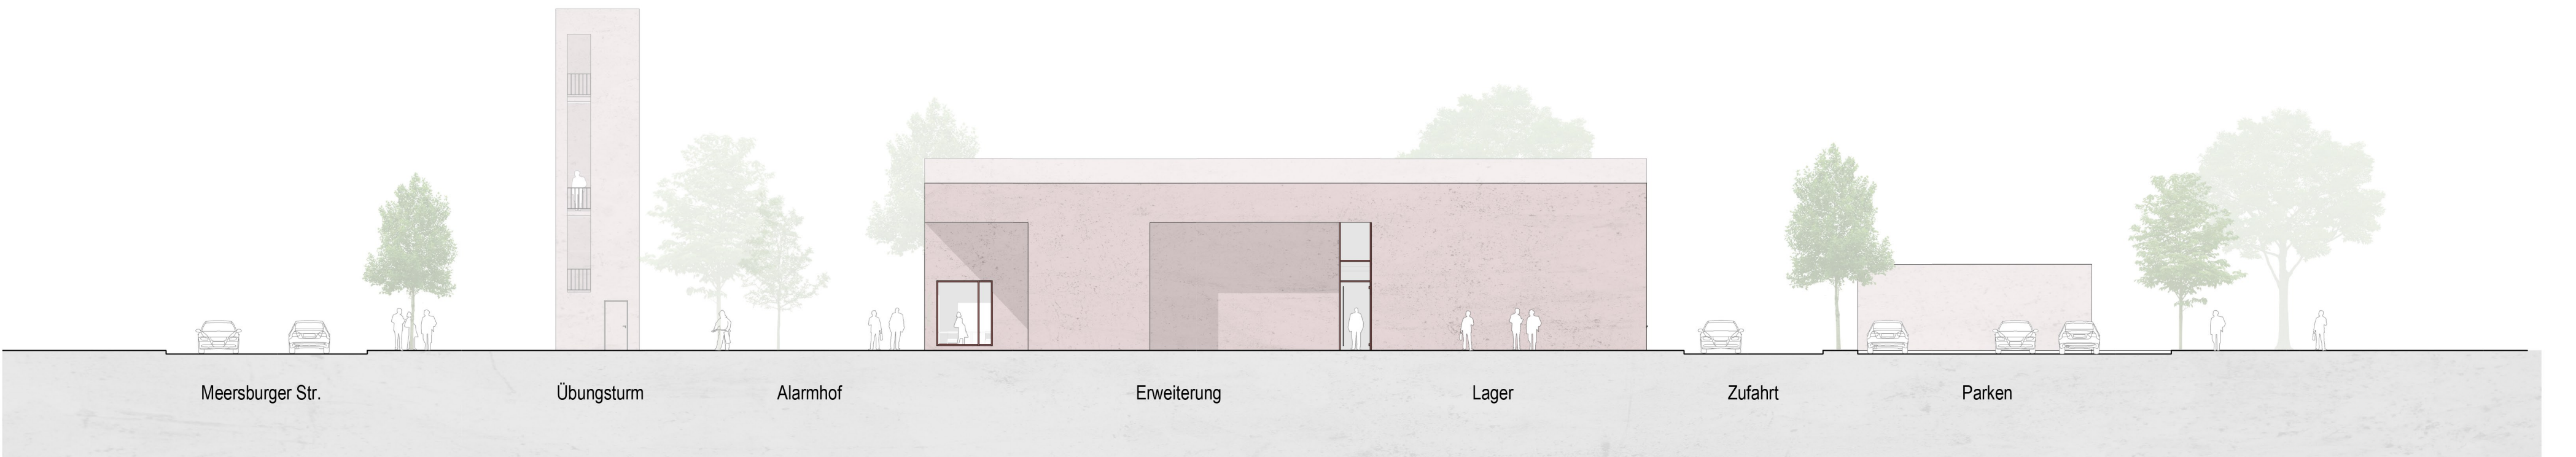

Ansicht Ost M 1:200