

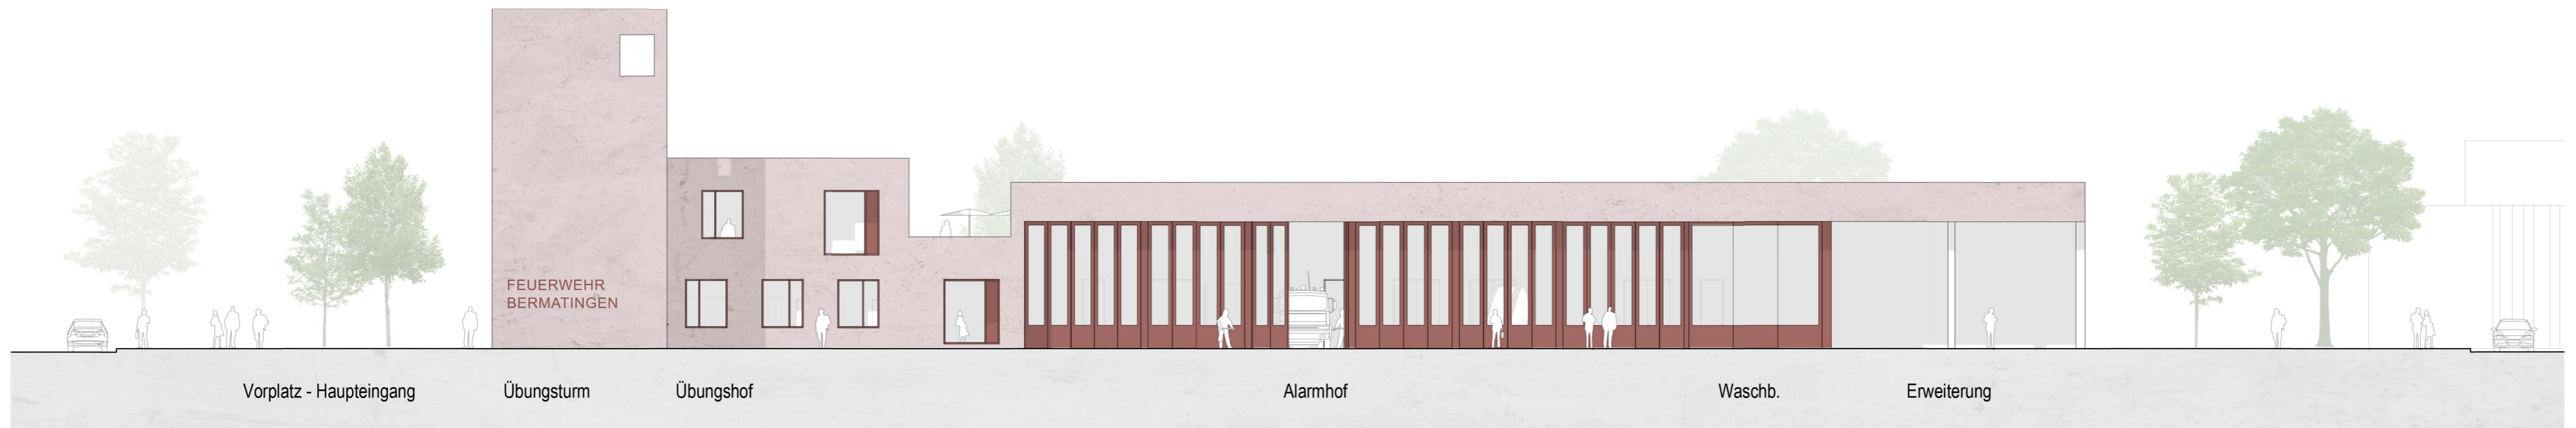



Ansicht West M 1:200

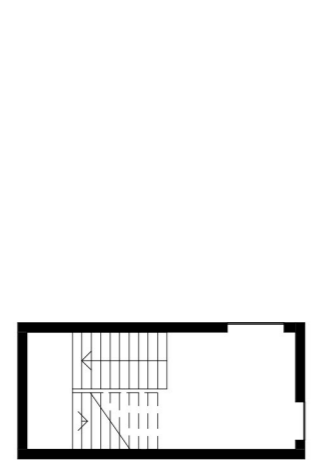

Ansicht Süd M 1:200

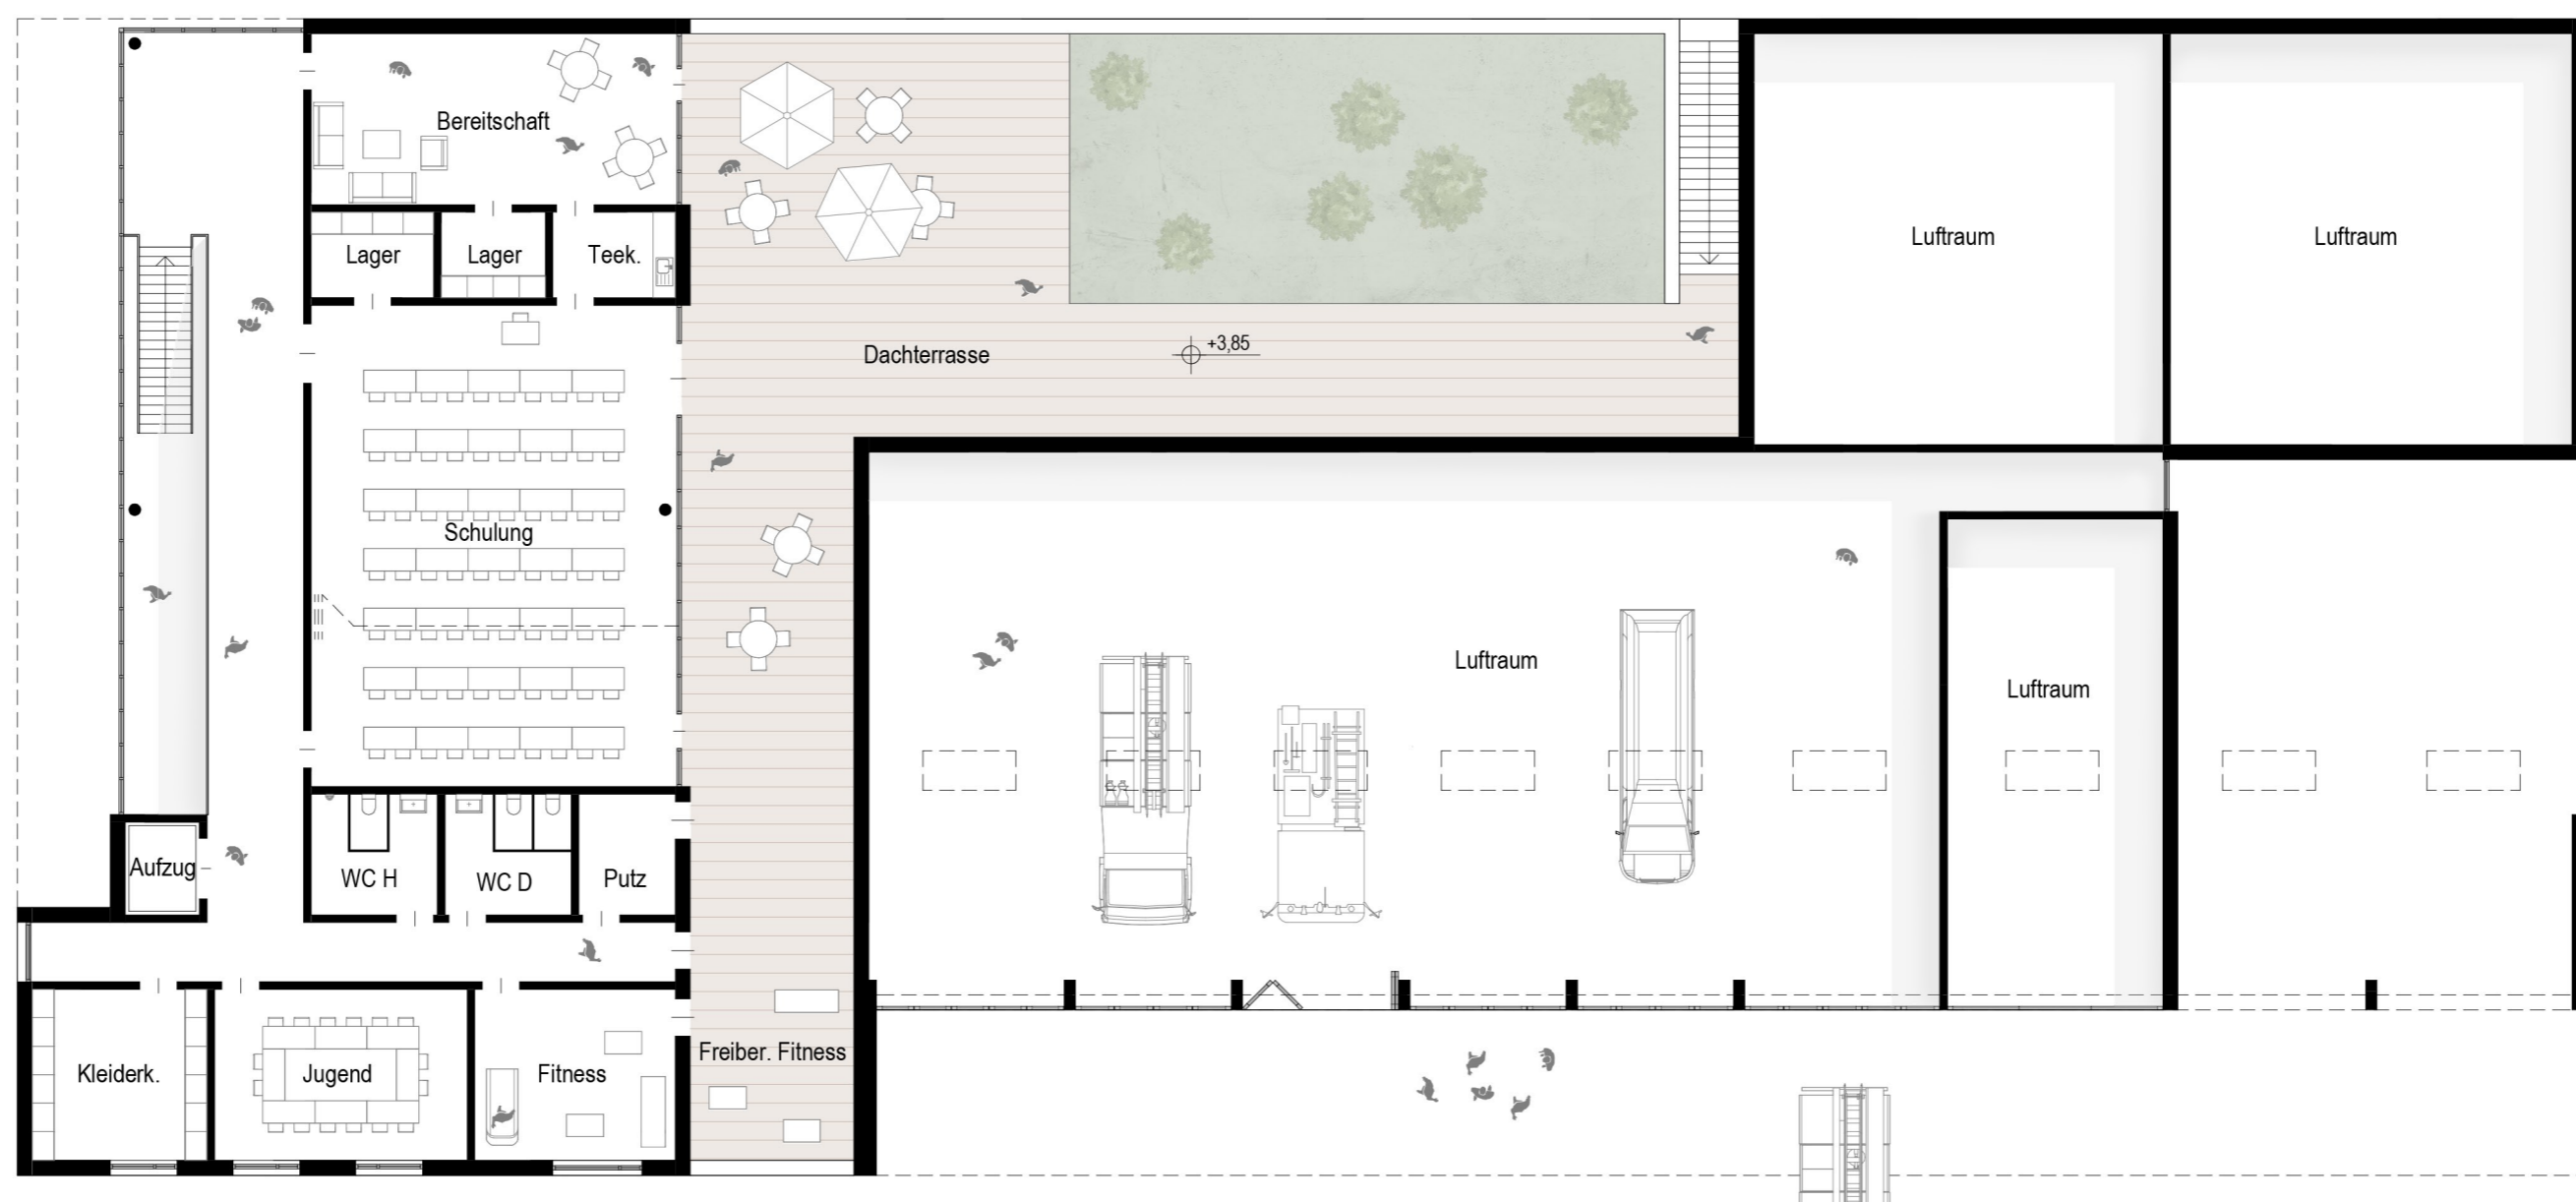


Grundriss E1 M 1:200

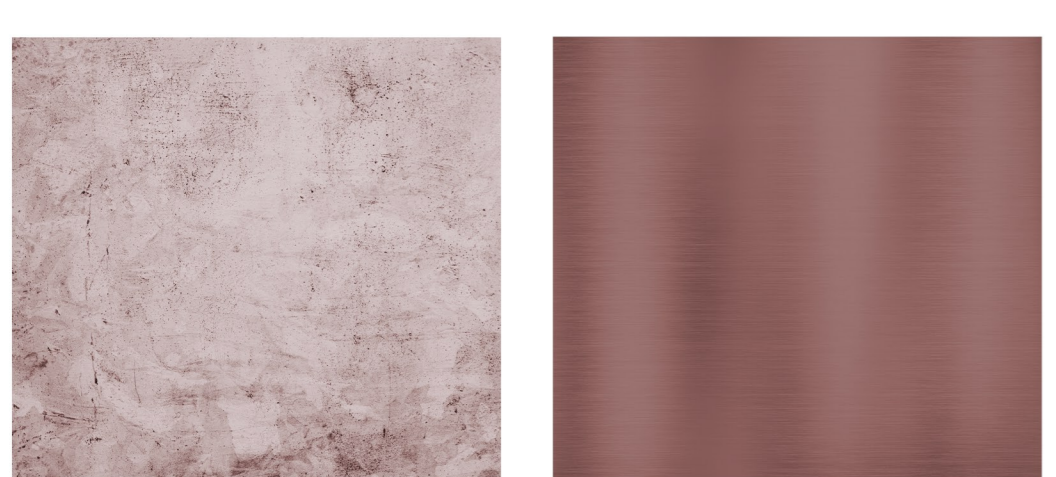

Eingefärbter Beton Pulverbeschichtetes Metall



Teilschnitt M 1:25

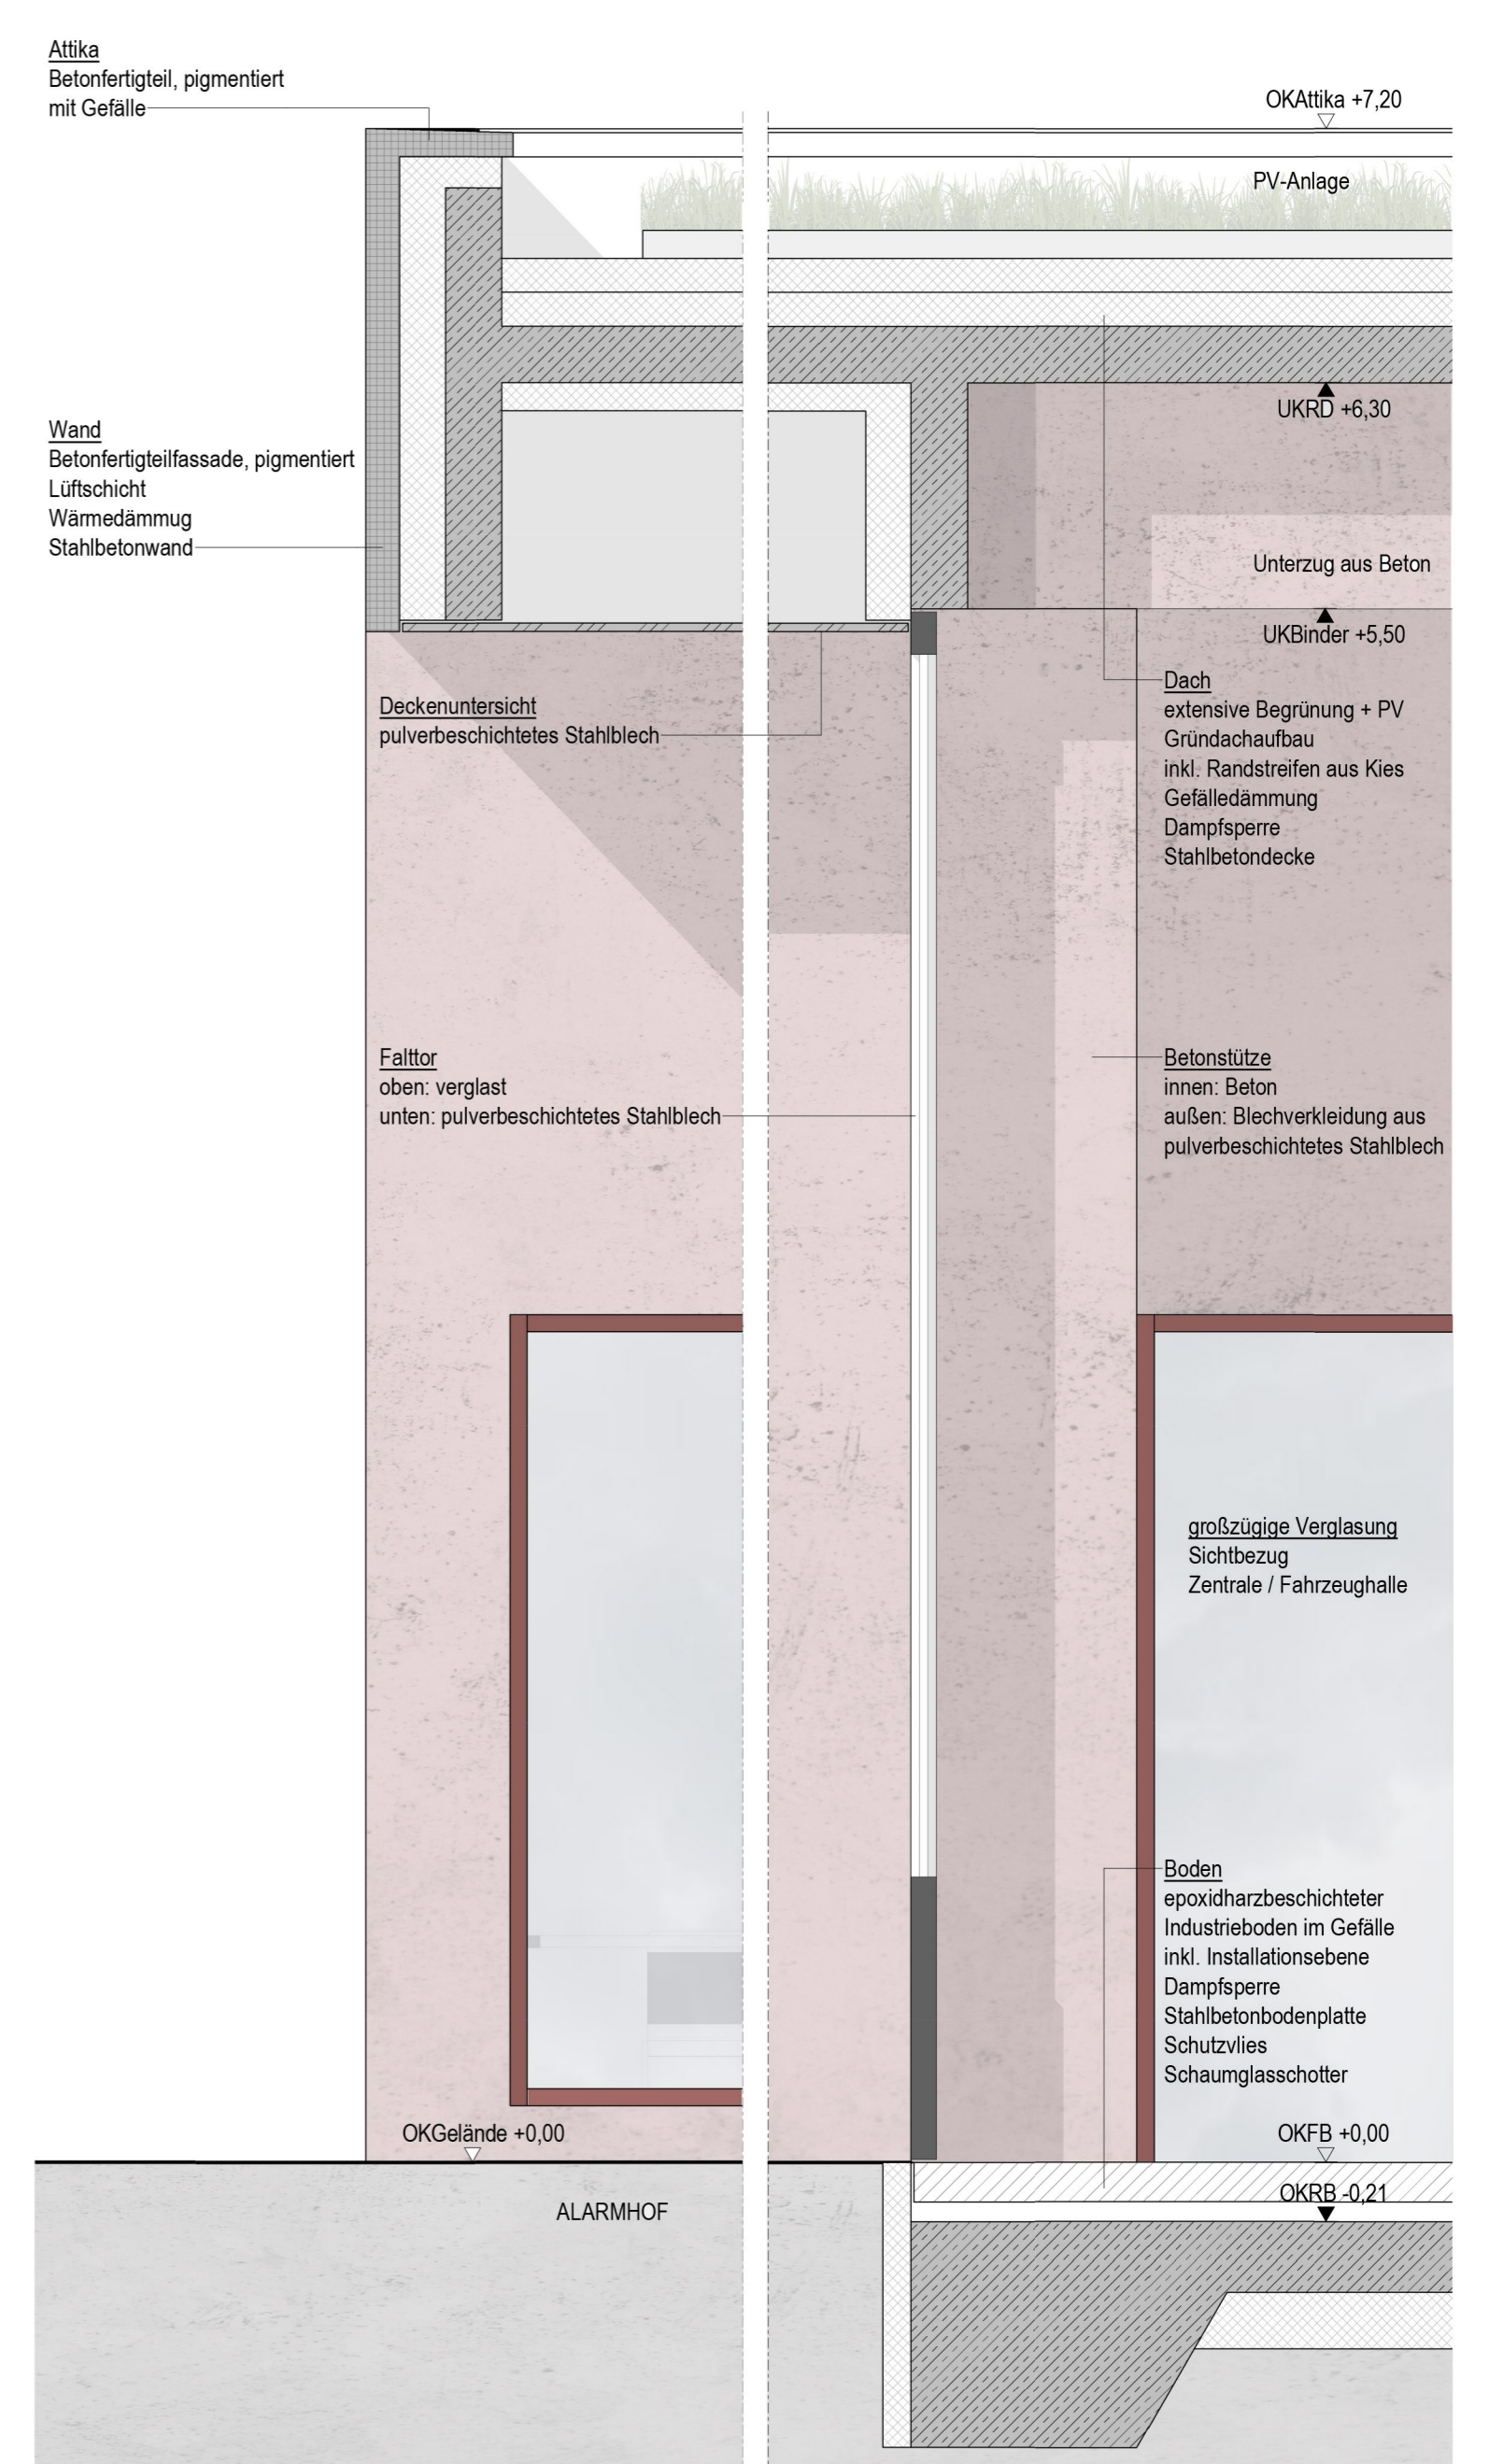

Fassadenschnitt M 1:25