





Schwarzplan 1\_2000

Perspektive Meersburger Straße

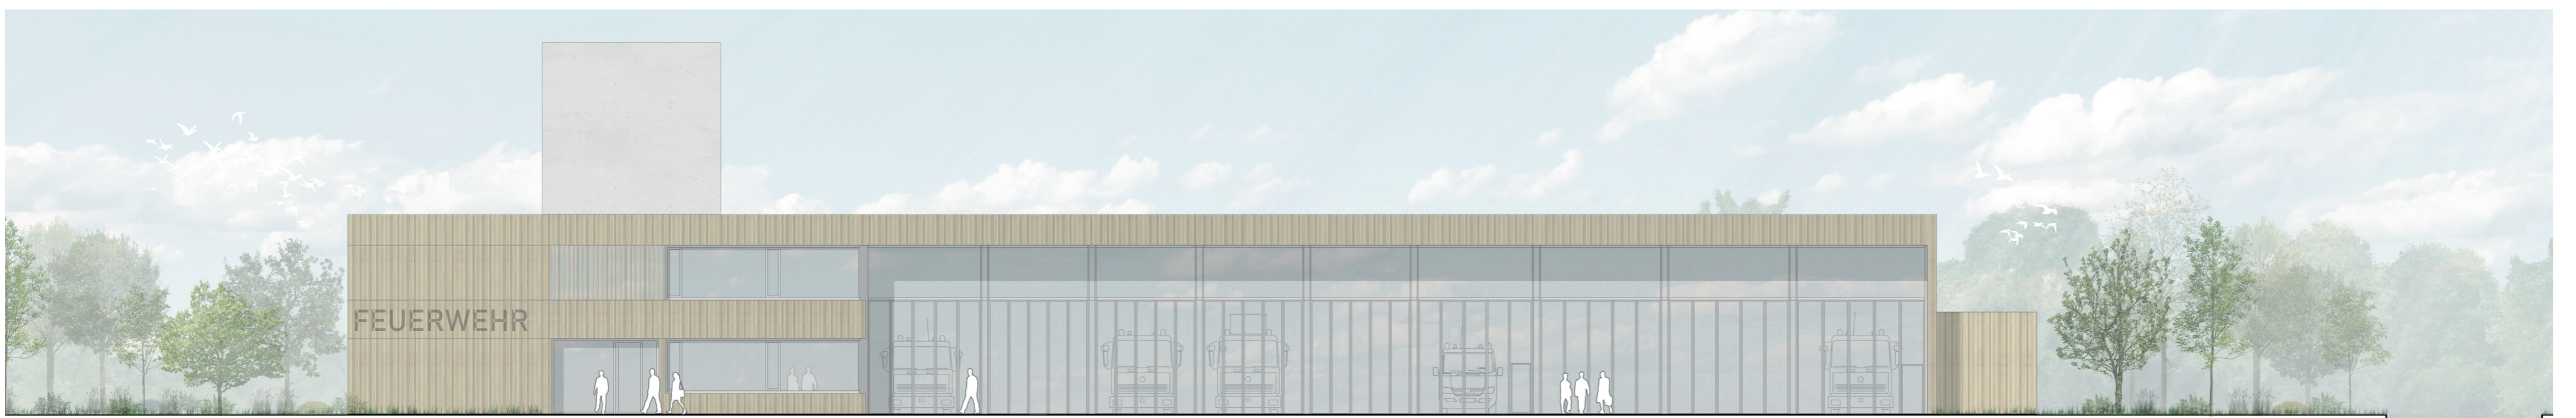

Ansicht Süd-Ost 1\_200

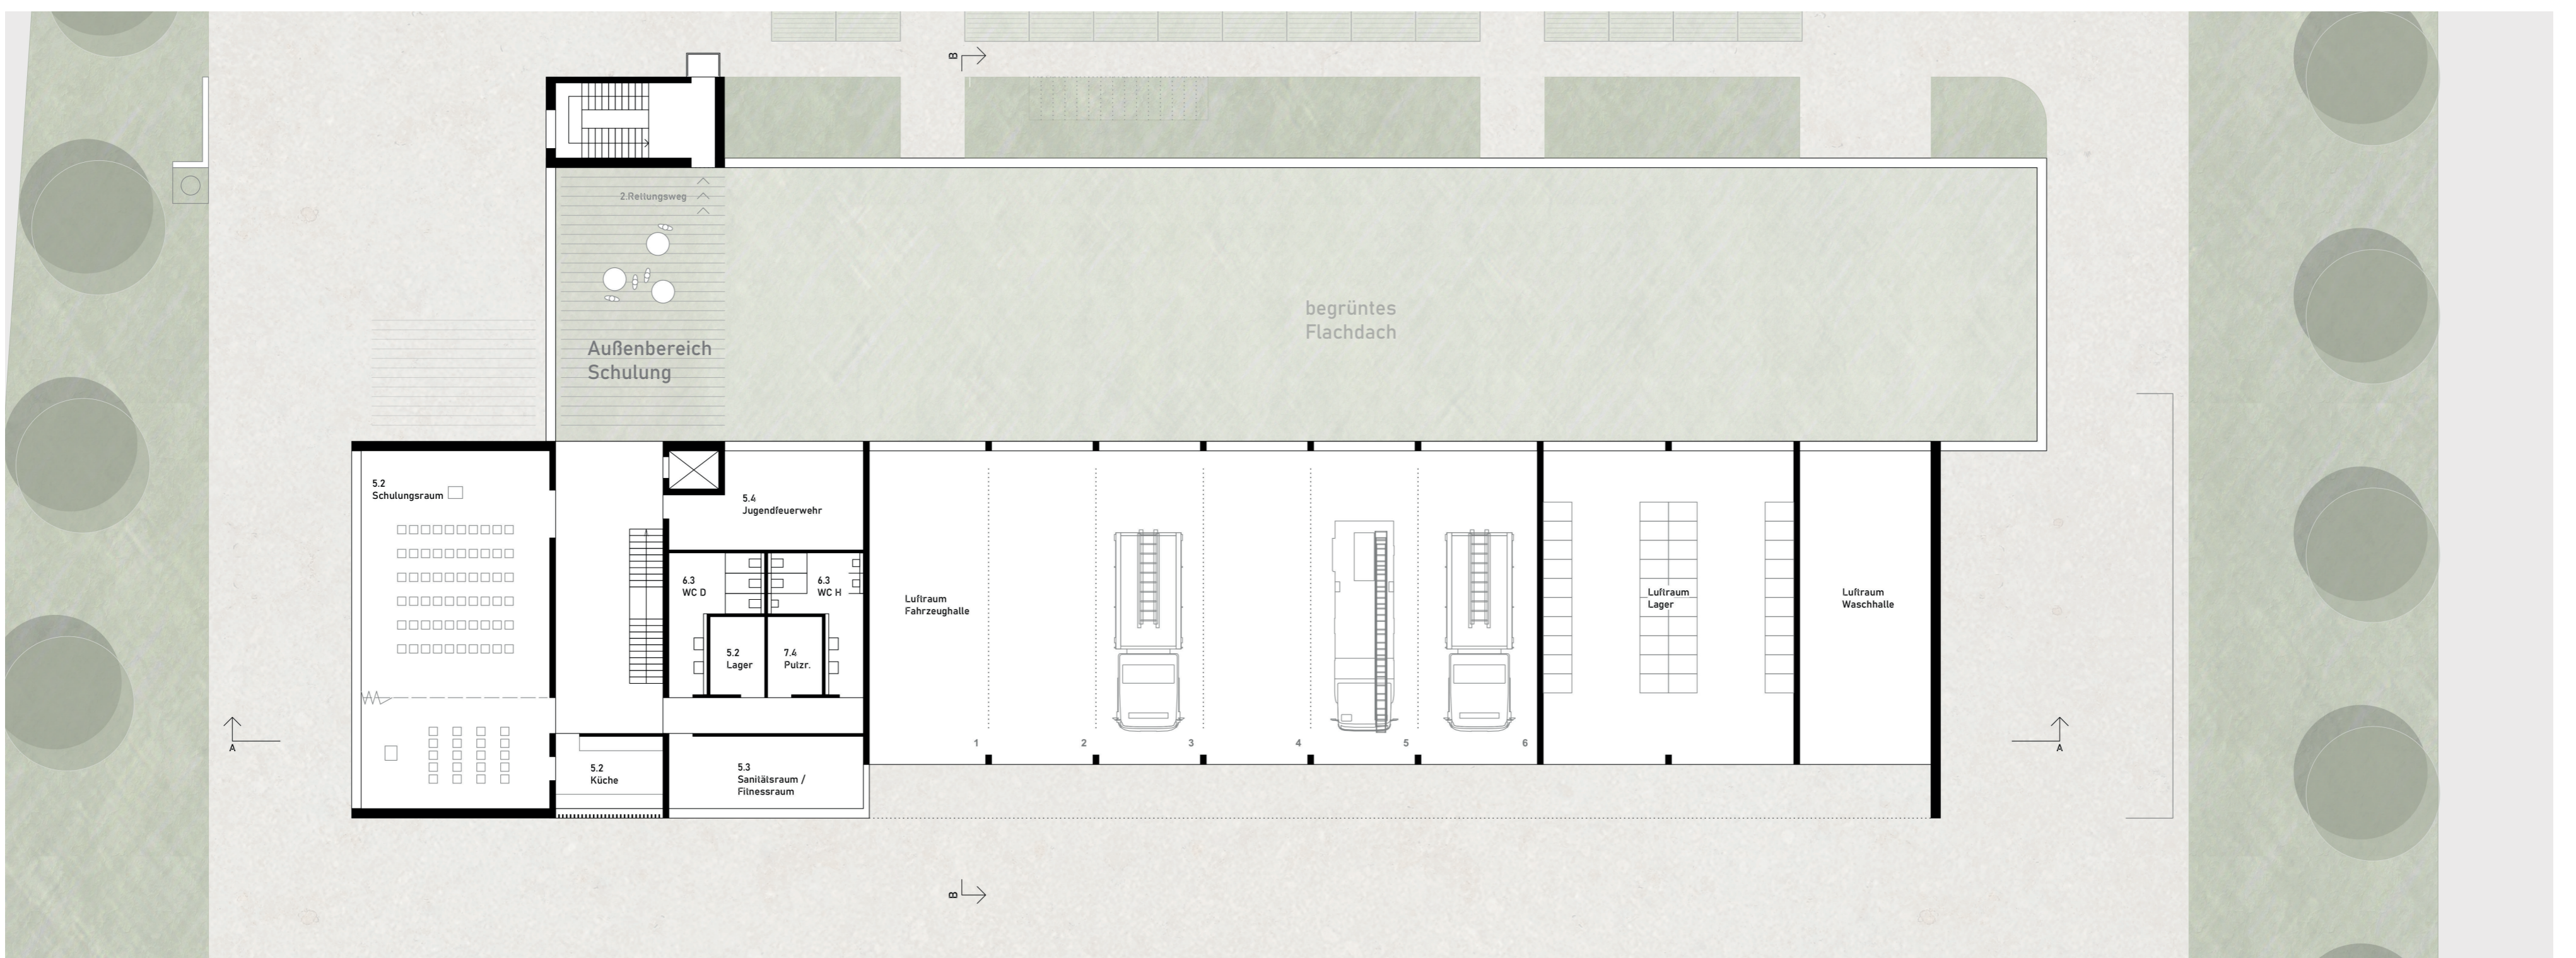

Grundriss Obergeschoss 1\_200



Schnitt A 1\_200