







Architekt:		Jakob Kimmel, Freier Architekt Markdorfer Straße 7 88697 Bermatingen Tel. 07544/957886 post@architektur-kimmel.de	
Baumherr:		Heinrich Schelling GmbH & Co KG Meersburger Straße 42 88697 Bermatingen-Ahausen	
Projektbeschreibung:		Vorhaben- und Erschließungsplan zum vorhabenbezogenen Bebauungsplan "Untere Mühle Südwest", Ahausen	
ge:	IL	Datum: 28.02.2023	Maßstab: 1/100
Planbezeichnung:		Projektnummer: 21511	

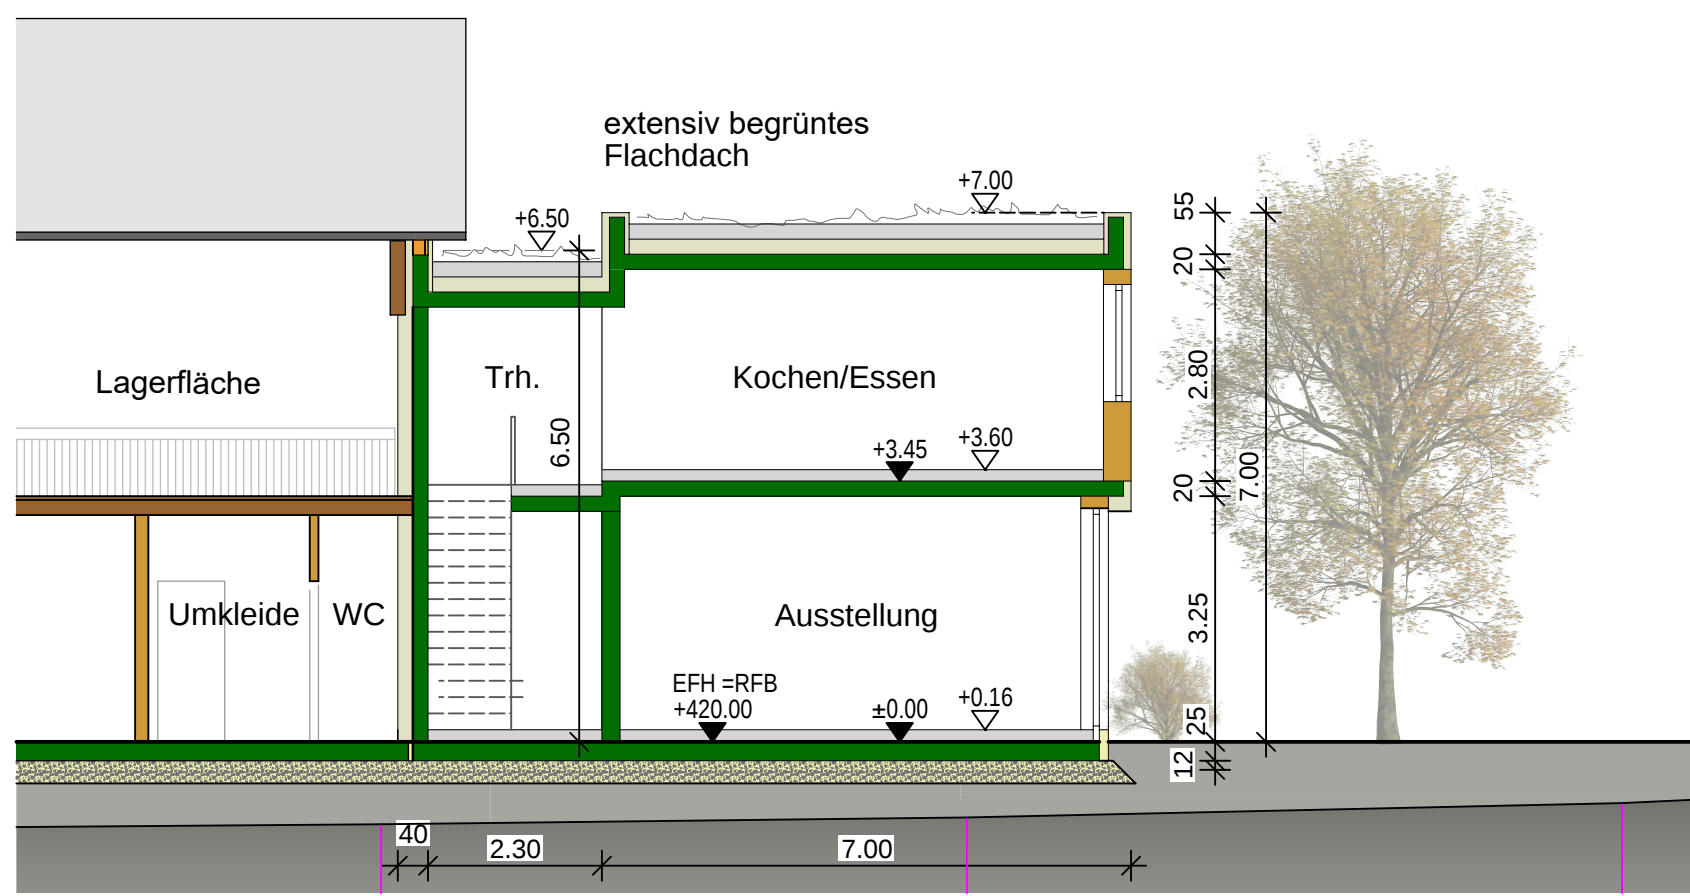


Horizont 418.00 Geländeschnitt 2

SCHNITT AUSSTELLUNG/ WOHNUNG

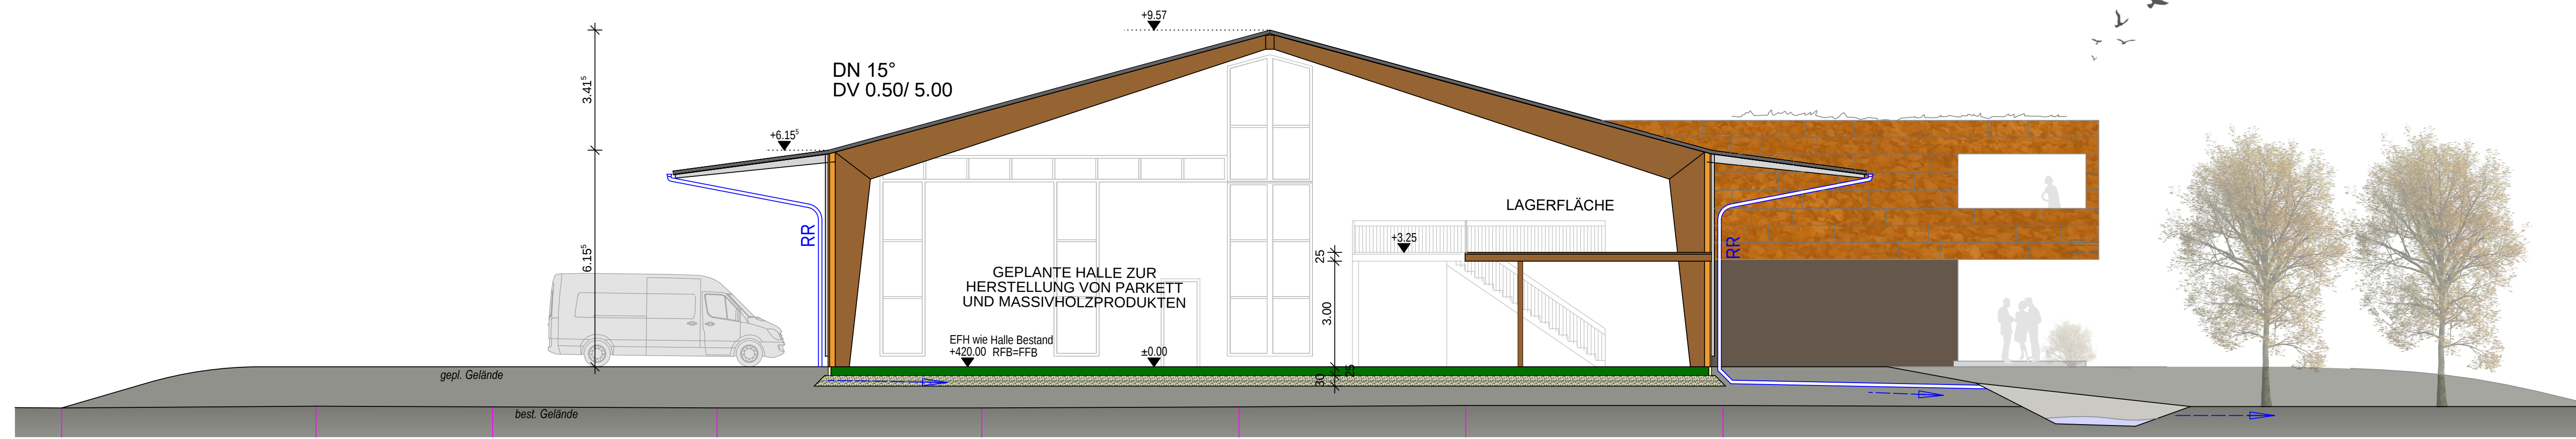

Horizont 418.00 Geländeschnitt 1

SCHNITT HALLE

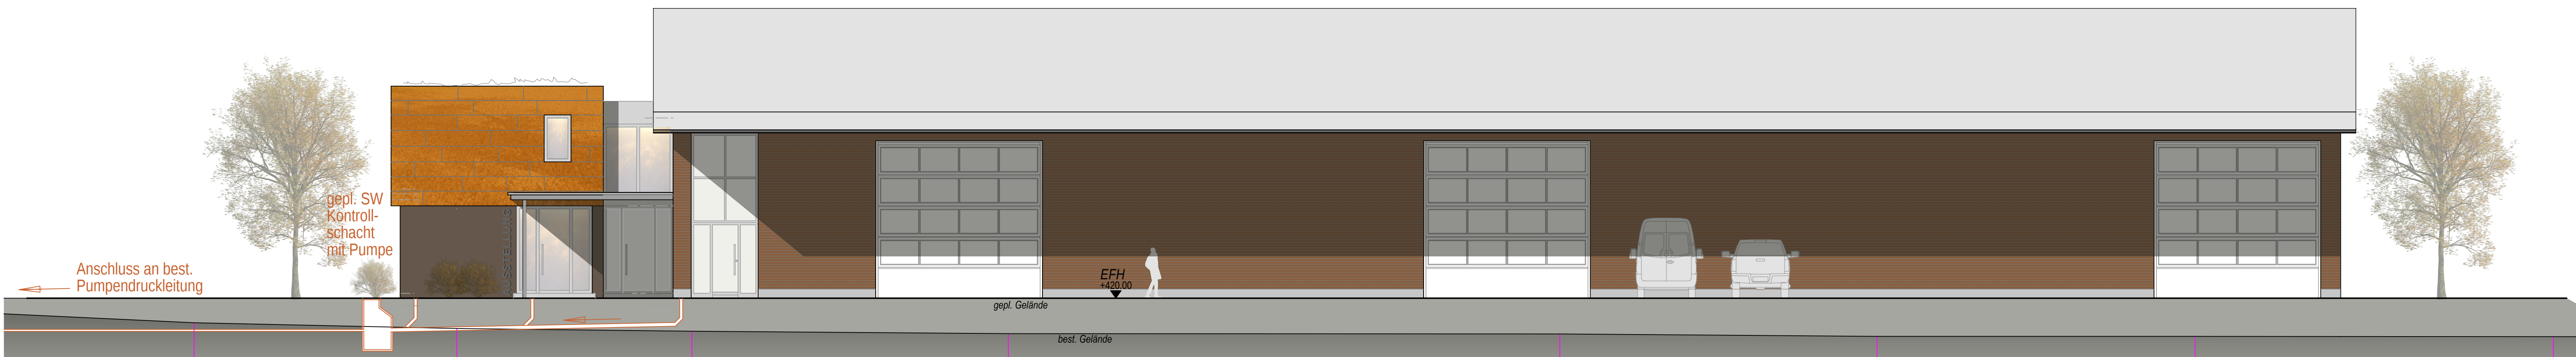


Ansicht NORDOST

Horizont 418.00 Geländeschnitt 2



Ansicht SÜDWEST

Horizont 418.00 Geländeschnitt 2

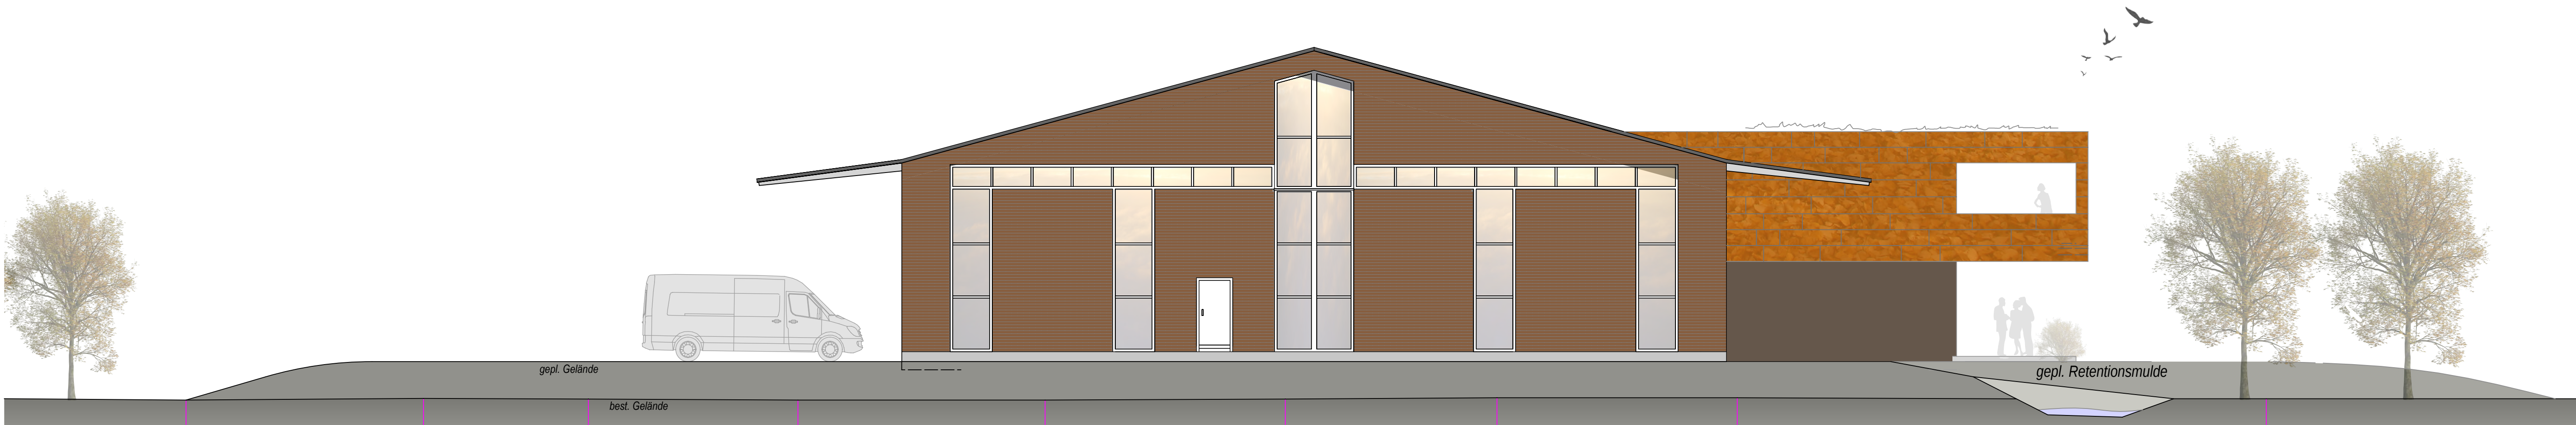

Horizont 418.00 Geländeschnitt 1

Ansicht NORTHWEST



Horizont 418.00 Geländeschnitt 1

Ansicht SÜDOST



Architekt: Jakob Kimmel, Freier Architekt
Markdorfer Straße 7
88697 Birmatingen
Tel. 07544/957686
post@architektur-kimmel.de

Bauherr: Heinrich Schellinger GmbH & Co. KG
Meersburger Straße 42
88697 Birmatingen-Ahausen

Projektbeschreibung: Vorhaben- und Erschließungsplan
zum vorhabenbezogenen Bebauungsplan
'Untere Mühle Südwest', Ahausen

ge.: IL, Datum: 28.02.2023, Maßstab: 1/100, Projektnummer: 21511

Planbezeichnung: 03

Schnitte und Ansichten