

Öffentliche Bekanntmachung

Aufstellung des Bebauungsplanes „In der Breite“ im beschleunigten Verfahren nach § 13 b BauGB

Bekanntgabe des Aufstellungsbeschlusses gemäß § 2 Abs. 1 Baugesetzbuch (BauGB)

Der Gemeinderat der Gemeinde Bermatingen hat am 27.02.2018 in öffentlicher Sitzung beschlossen, den Bebauungsplan „In der Breite“ im beschleunigten Verfahren nach § 13 b BauGB aufzustellen. Der Aufstellungsbeschluss wird hiermit gemäß § 2 Abs. 1 Baugesetzbuch (BauGB) ortsüblich bekanntgemacht.

Der räumliche Geltungsbereich des Bebauungsplans „In der Breite“ befindet sich nördlich des Einkaufsmarktes „Nah&Gut“, südlich des Sportzentrums und westlich der Wohnbebauung „Am Sportplatz“. Der Geltungsbereich umfasst die Grundstücke mit den Flurstücks-Nummern: 716/67 sowie Teilflächen der Grundstücke mit den Flst.-Nrn. 58 und 716/68, Gemarkung Bermatingen mit einer Gesamtfläche von ca. 1 Hektar.

Der räumliche Geltungsbereich des Bebauungsplanes „In der Breite“ ist in dem als Anlage abgedruckten Lageplan dargestellt.

Ziele und Zwecke der Planung

Mit der Aufstellung des Bebauungsplanes sollen die planungsrechtlichen Voraussetzungen für ein Allgemeines Wohngebiet (WA) geschaffen werden.


Der Bebauungsplan wird ohne Durchführung einer Umweltprüfung nach § 2 Abs. 4 BauGB aufgestellt.

Die allgemeinen Ziele und Zwecke der Planung sowie die voraussichtlichen Auswirkungen der Planung können von der Öffentlichkeit (hierzu zählen auch Kinder und Jugendliche) im Rathaus Bermatingen, Rathausplatz 1, Kämmerlei, Zimmer 9, 88697 Bermatingen während der üblichen Öffnungszeiten unterrichten und sich innerhalb einer Frist von **6 Wochen** zur Planung schriftlich oder mündlich zur Niederschrift äußern. Es wird weiter darauf hingewiesen, dass nicht während der Auslegungsfrist abgegebene Stellungnahmen bei der Beschlussfassung über den Bebauungsplan unberücksichtigt bleiben können.

Der Inhalt der ortsüblichen Bekanntmachung ist zusätzlich im Internet unter www.bermatingen.de eingestellt.

Bermatingen, den 10.03.2018

gez. Martin Rupp
Bürgermeister

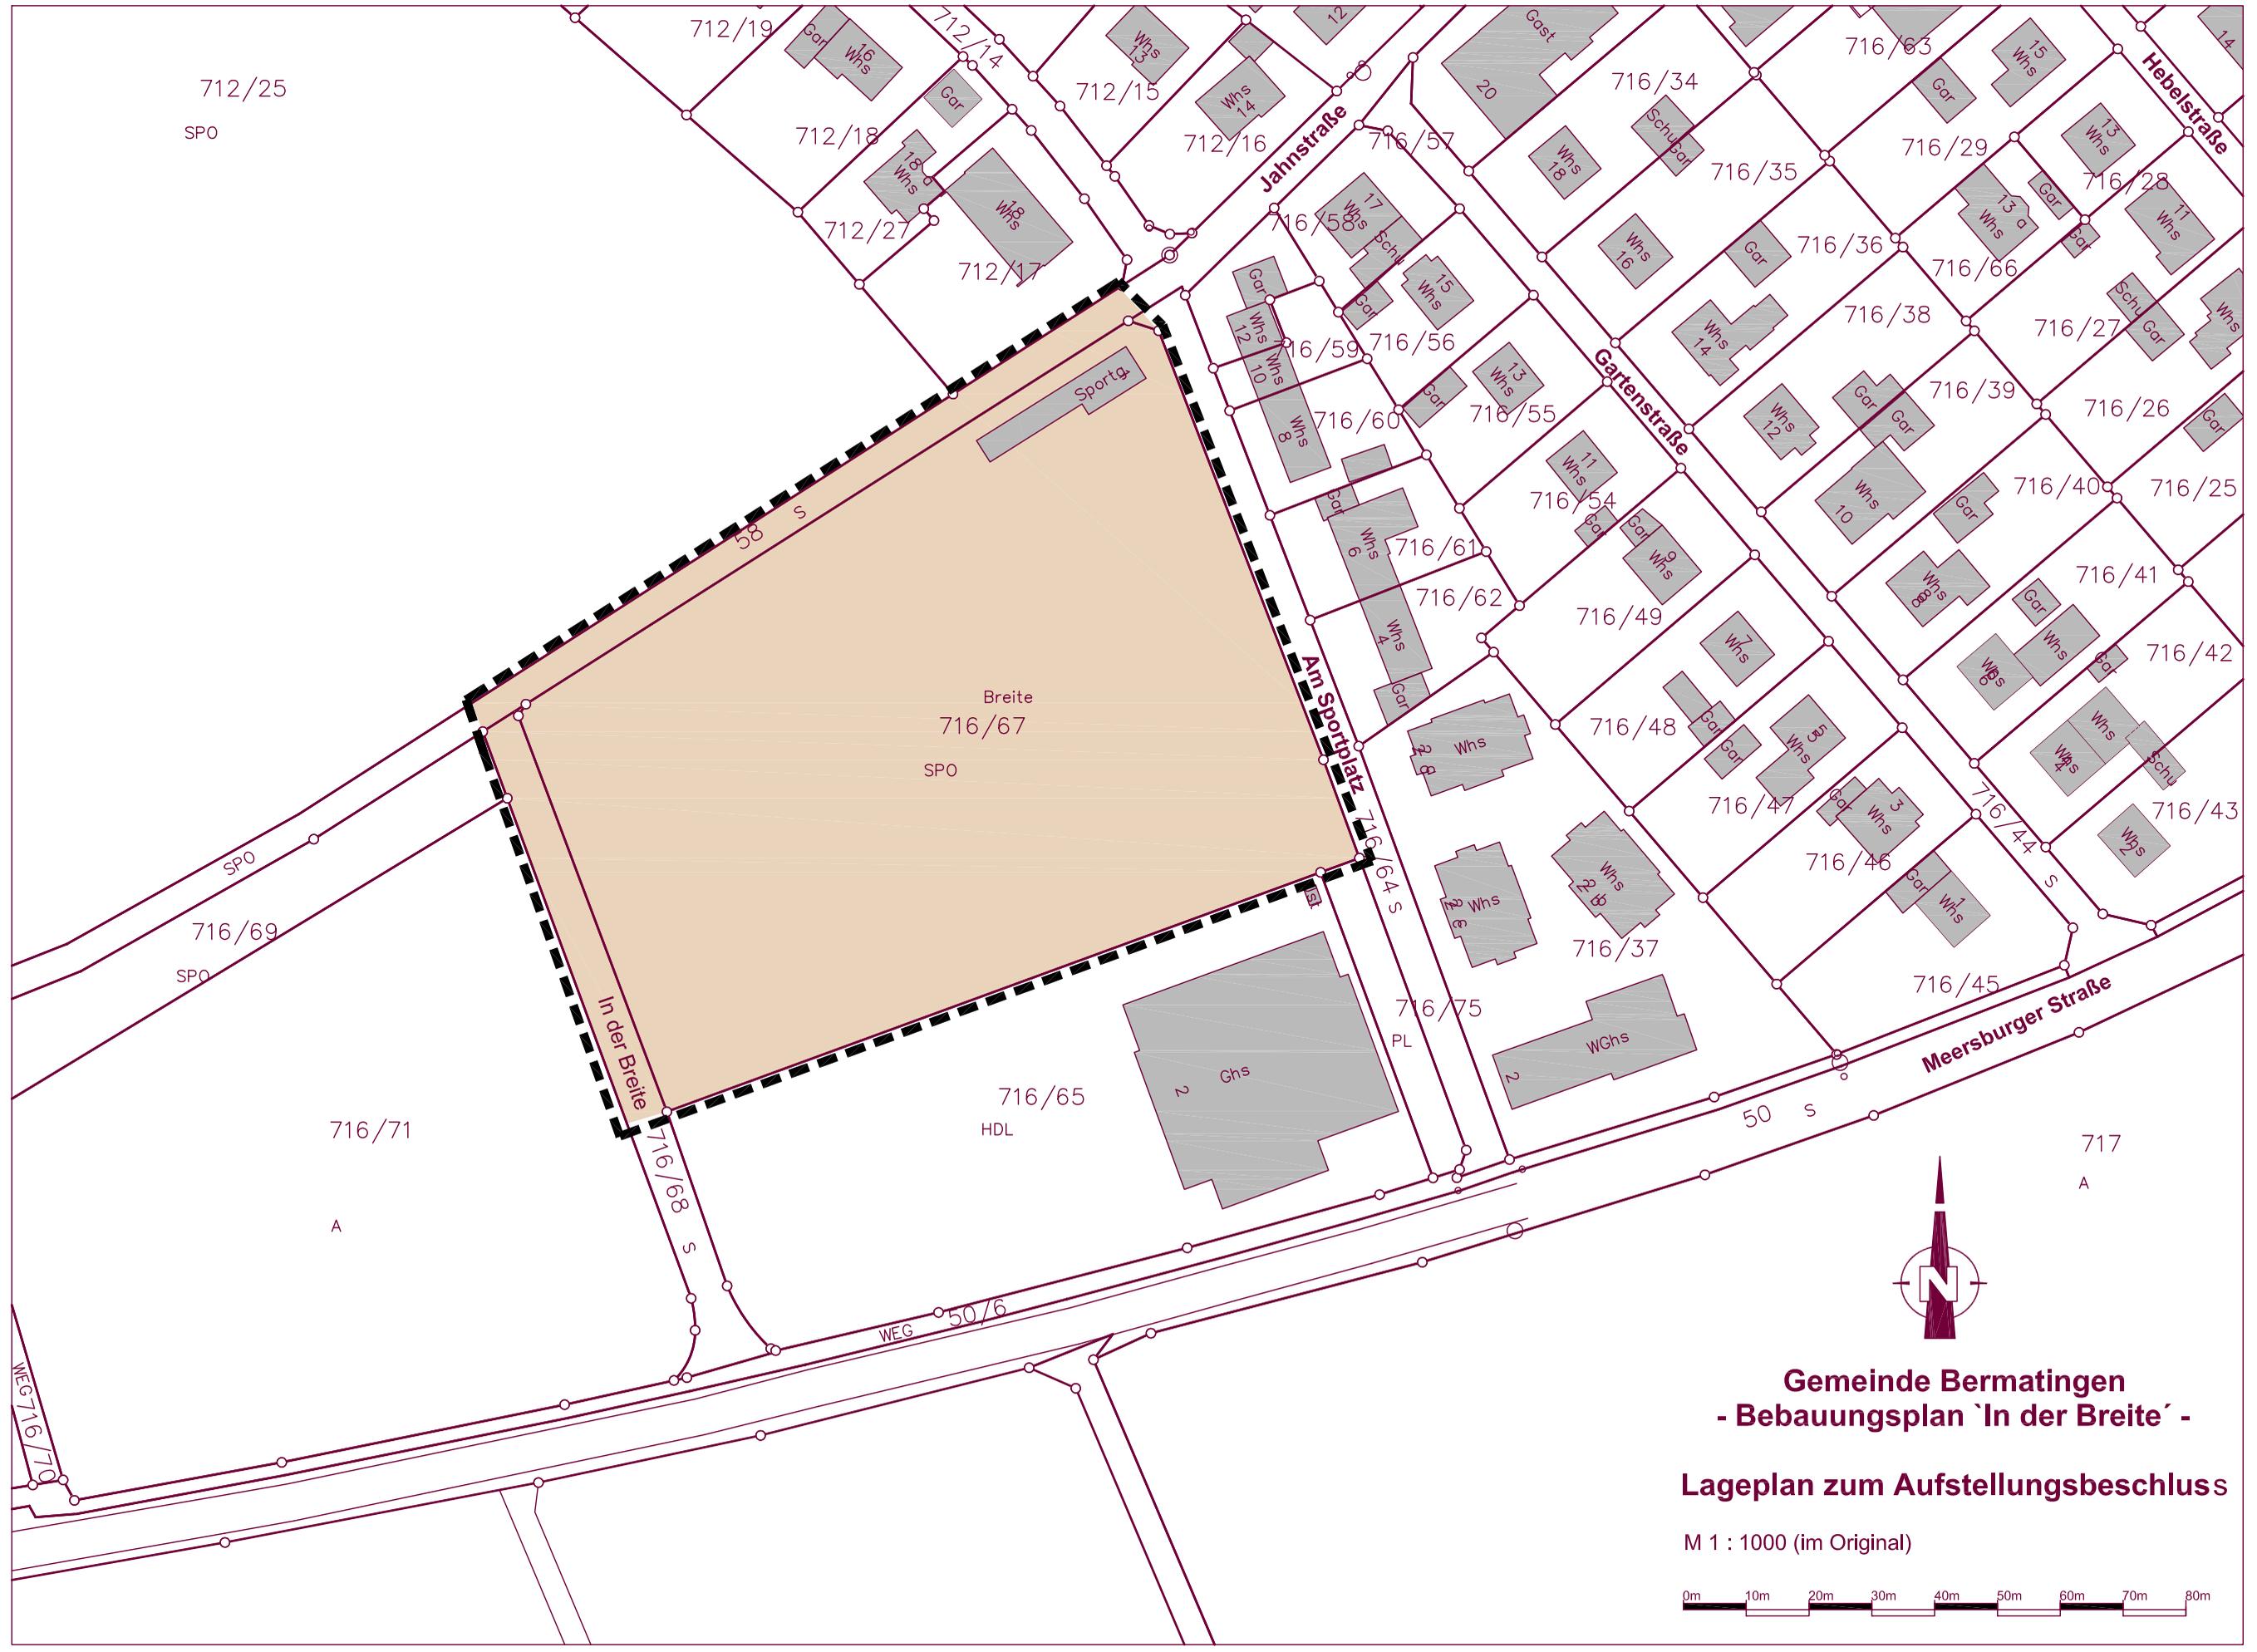

**Gemeinde Bermatingen
- Bebauungsplan 'In der Breite' -**

Lageplan zum Aufstellungsbeschluss

M 1 : 1000 (im Original)

