


Ansicht Süd | 1:200



Grundriss EG | 1:200

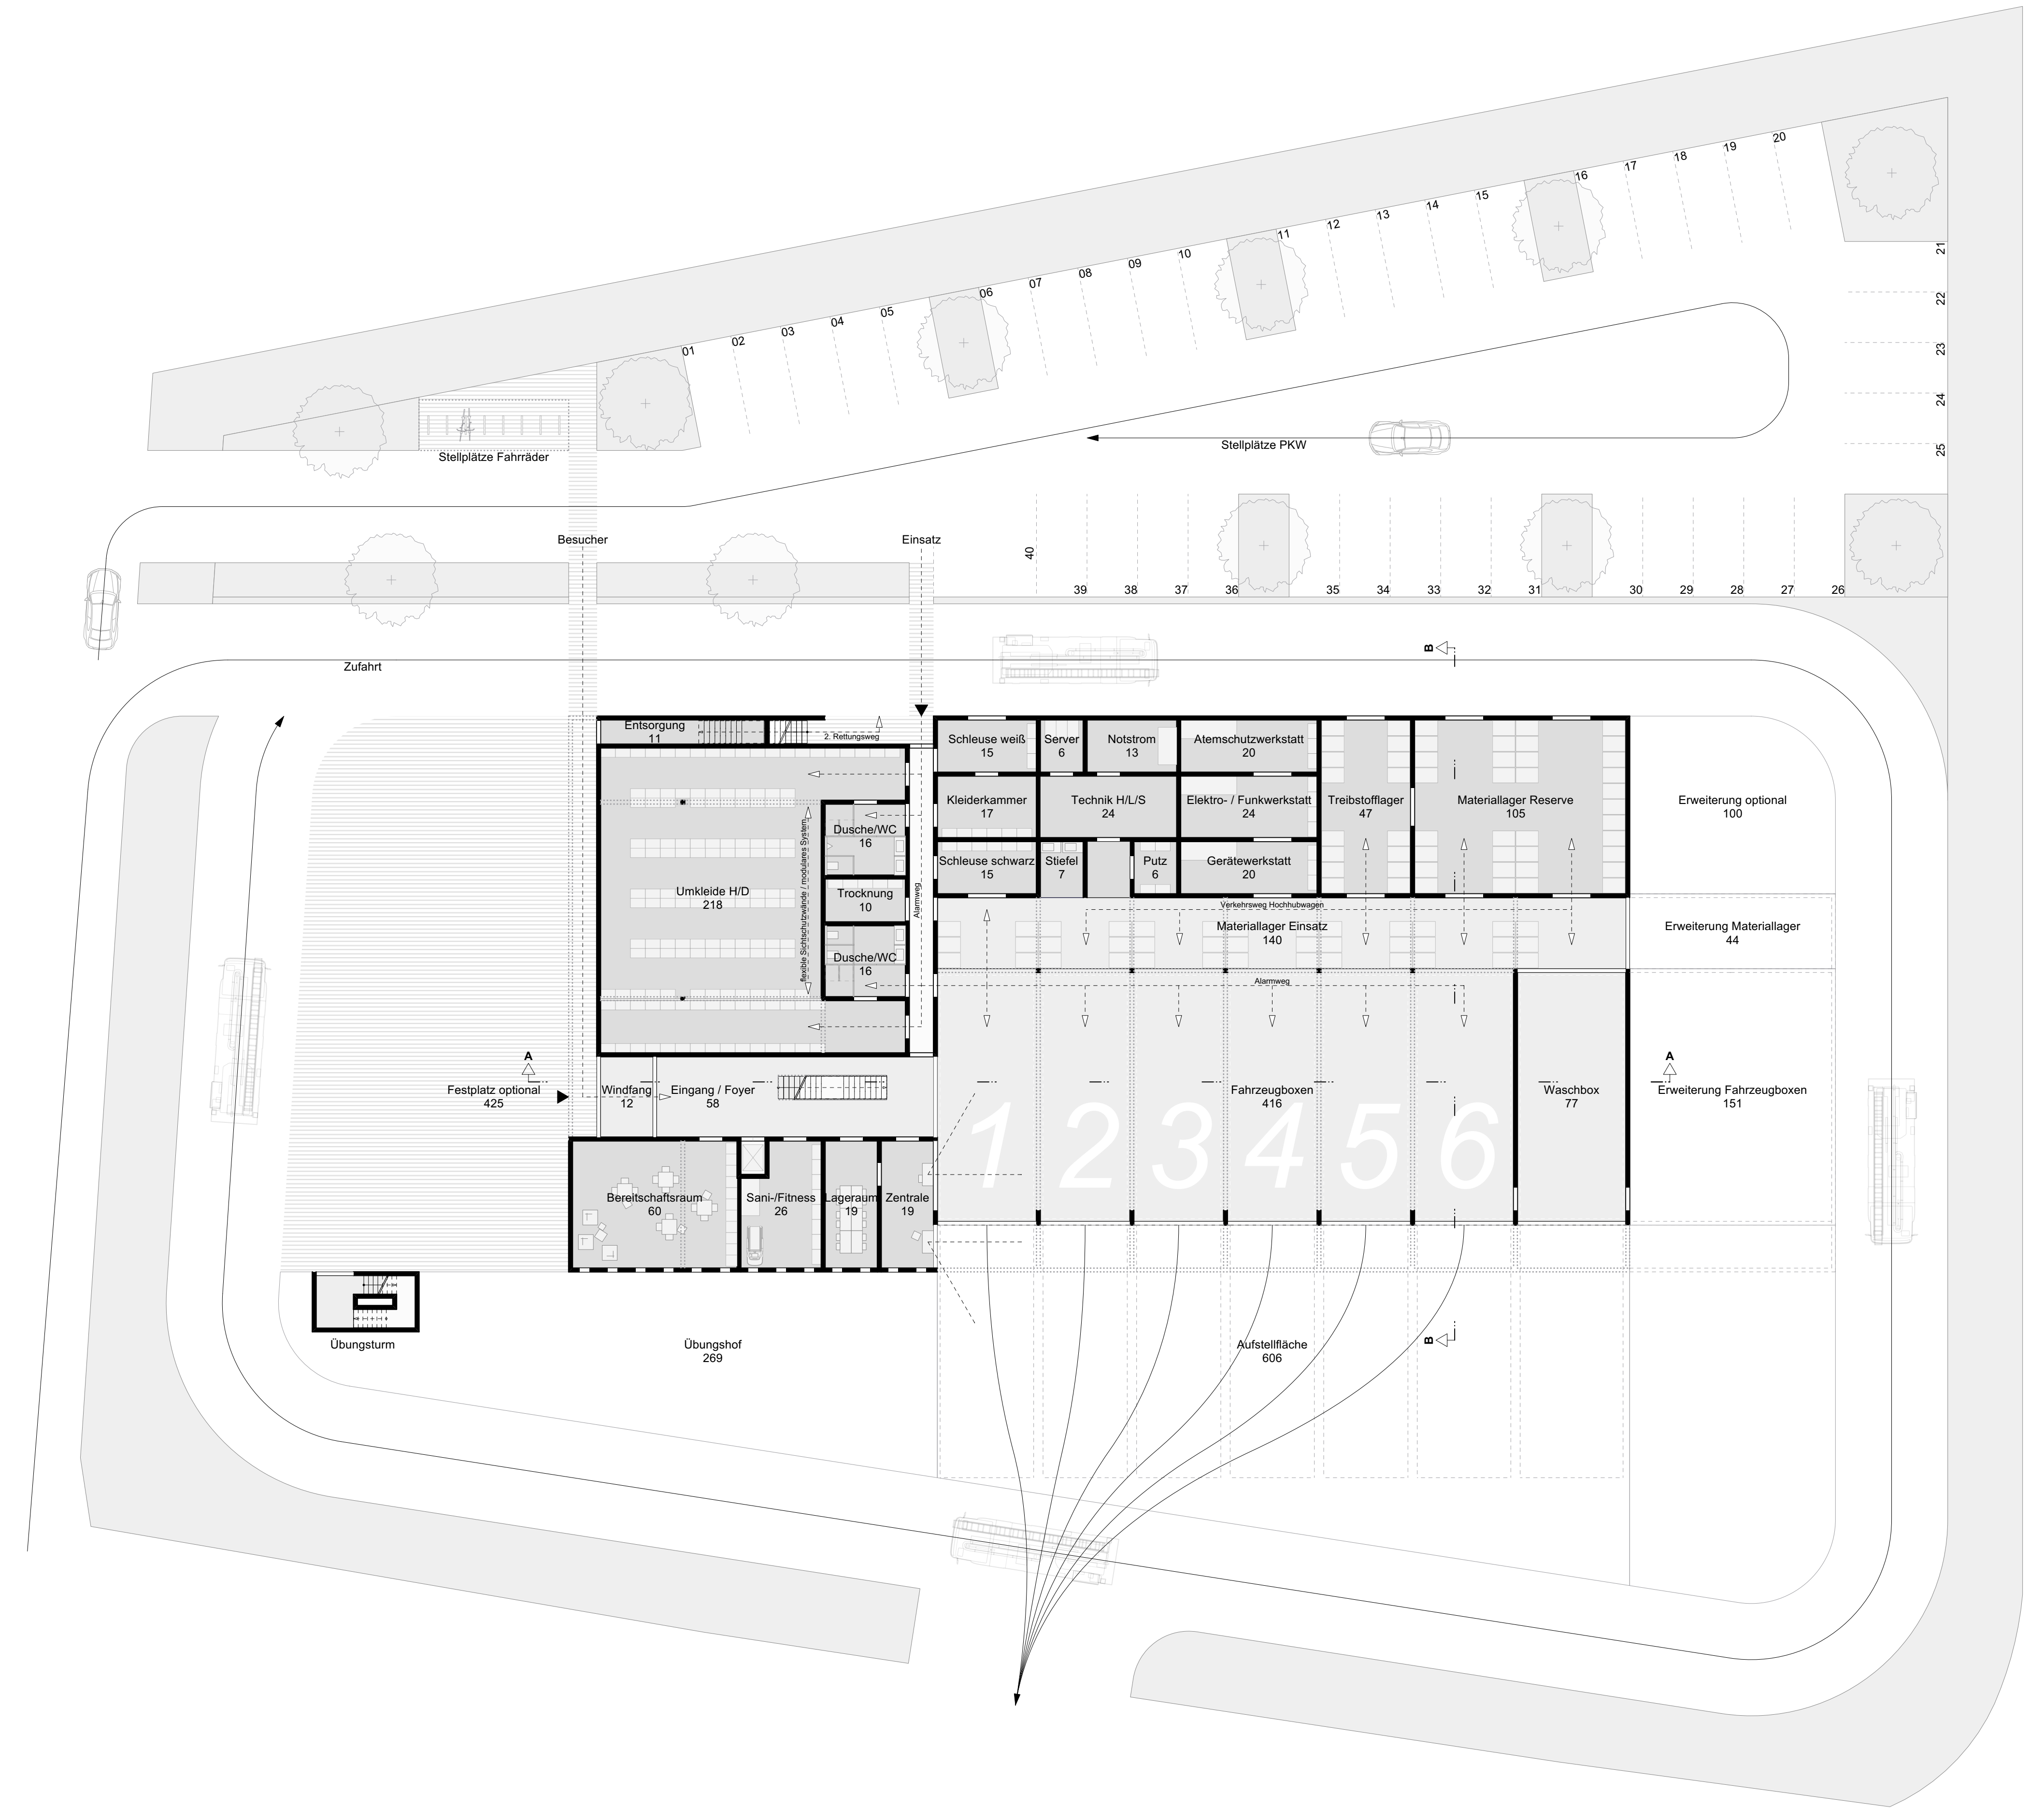

Schnitt A-A | 1:200

