




ANSICHT WEST | M 1:200

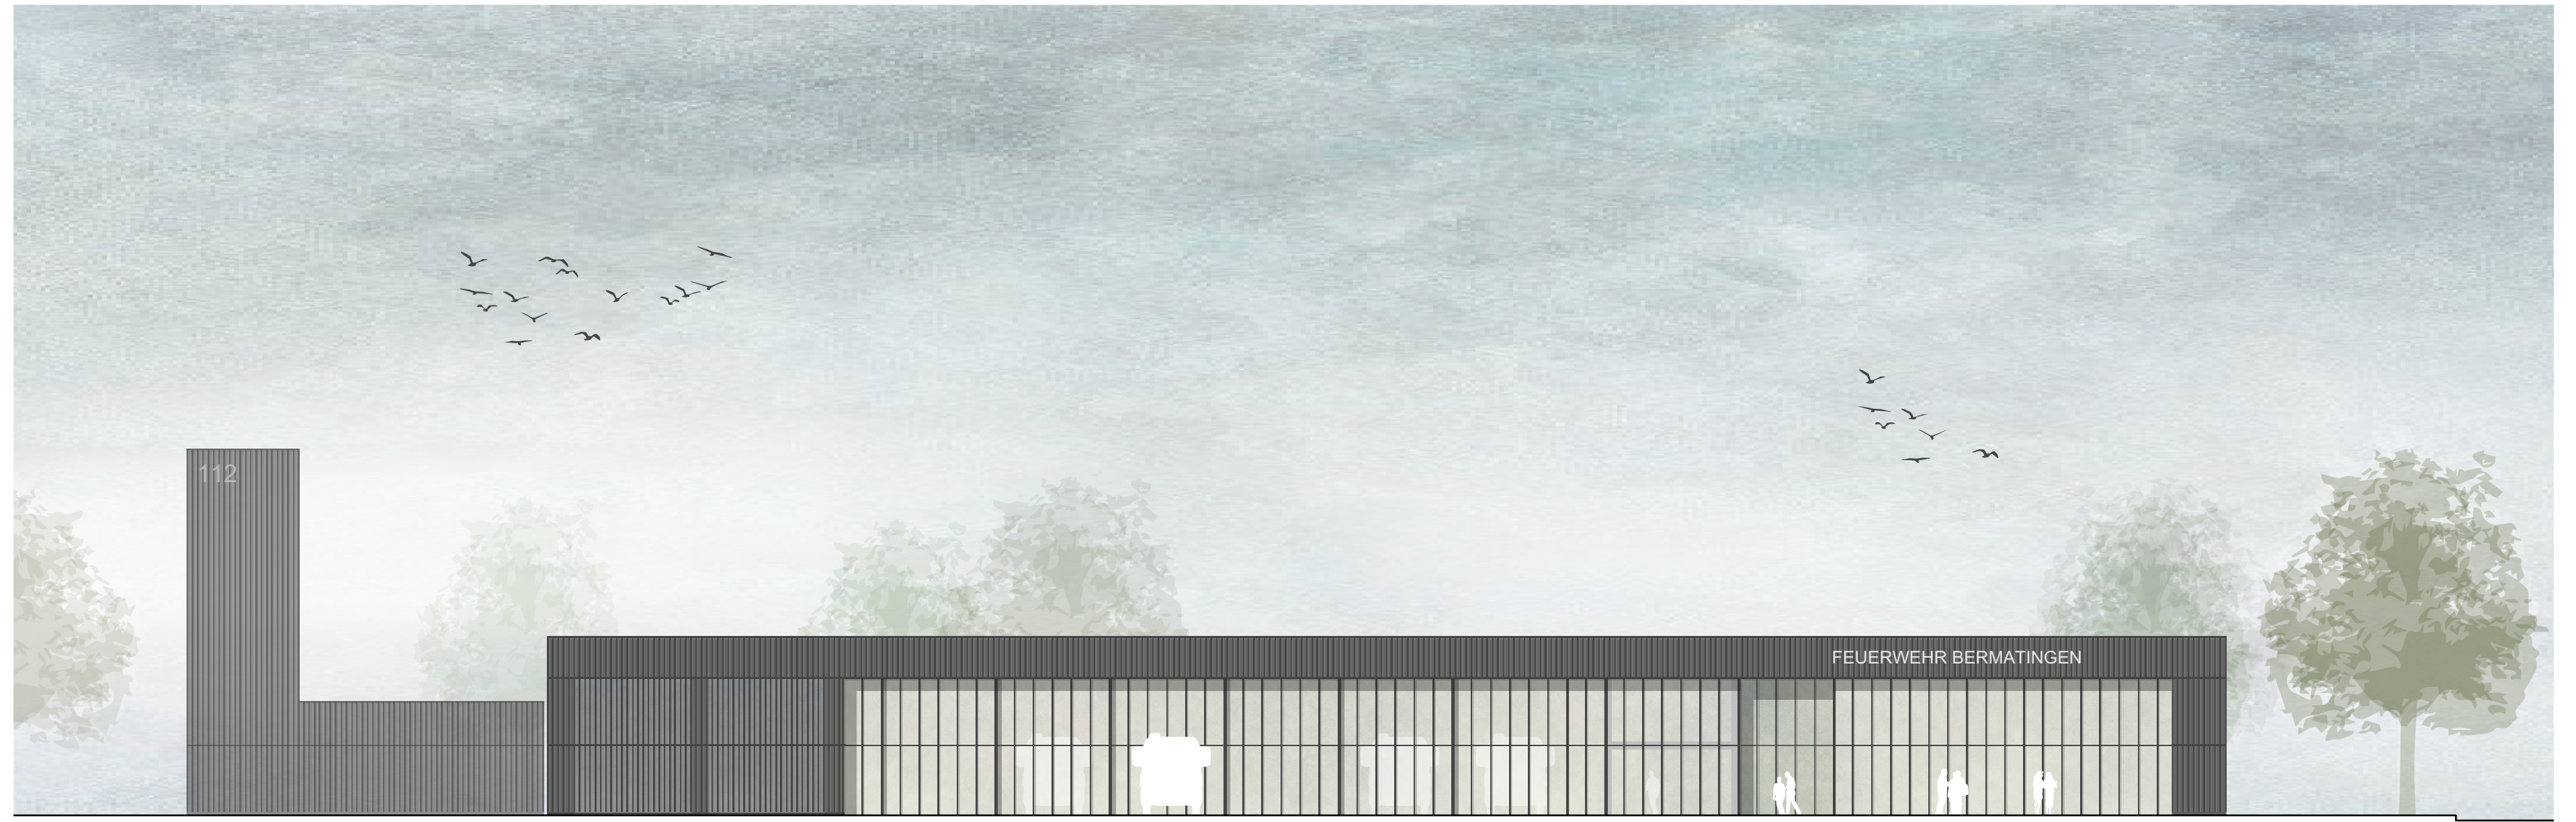

ANSICHT SÜD | M 1:200

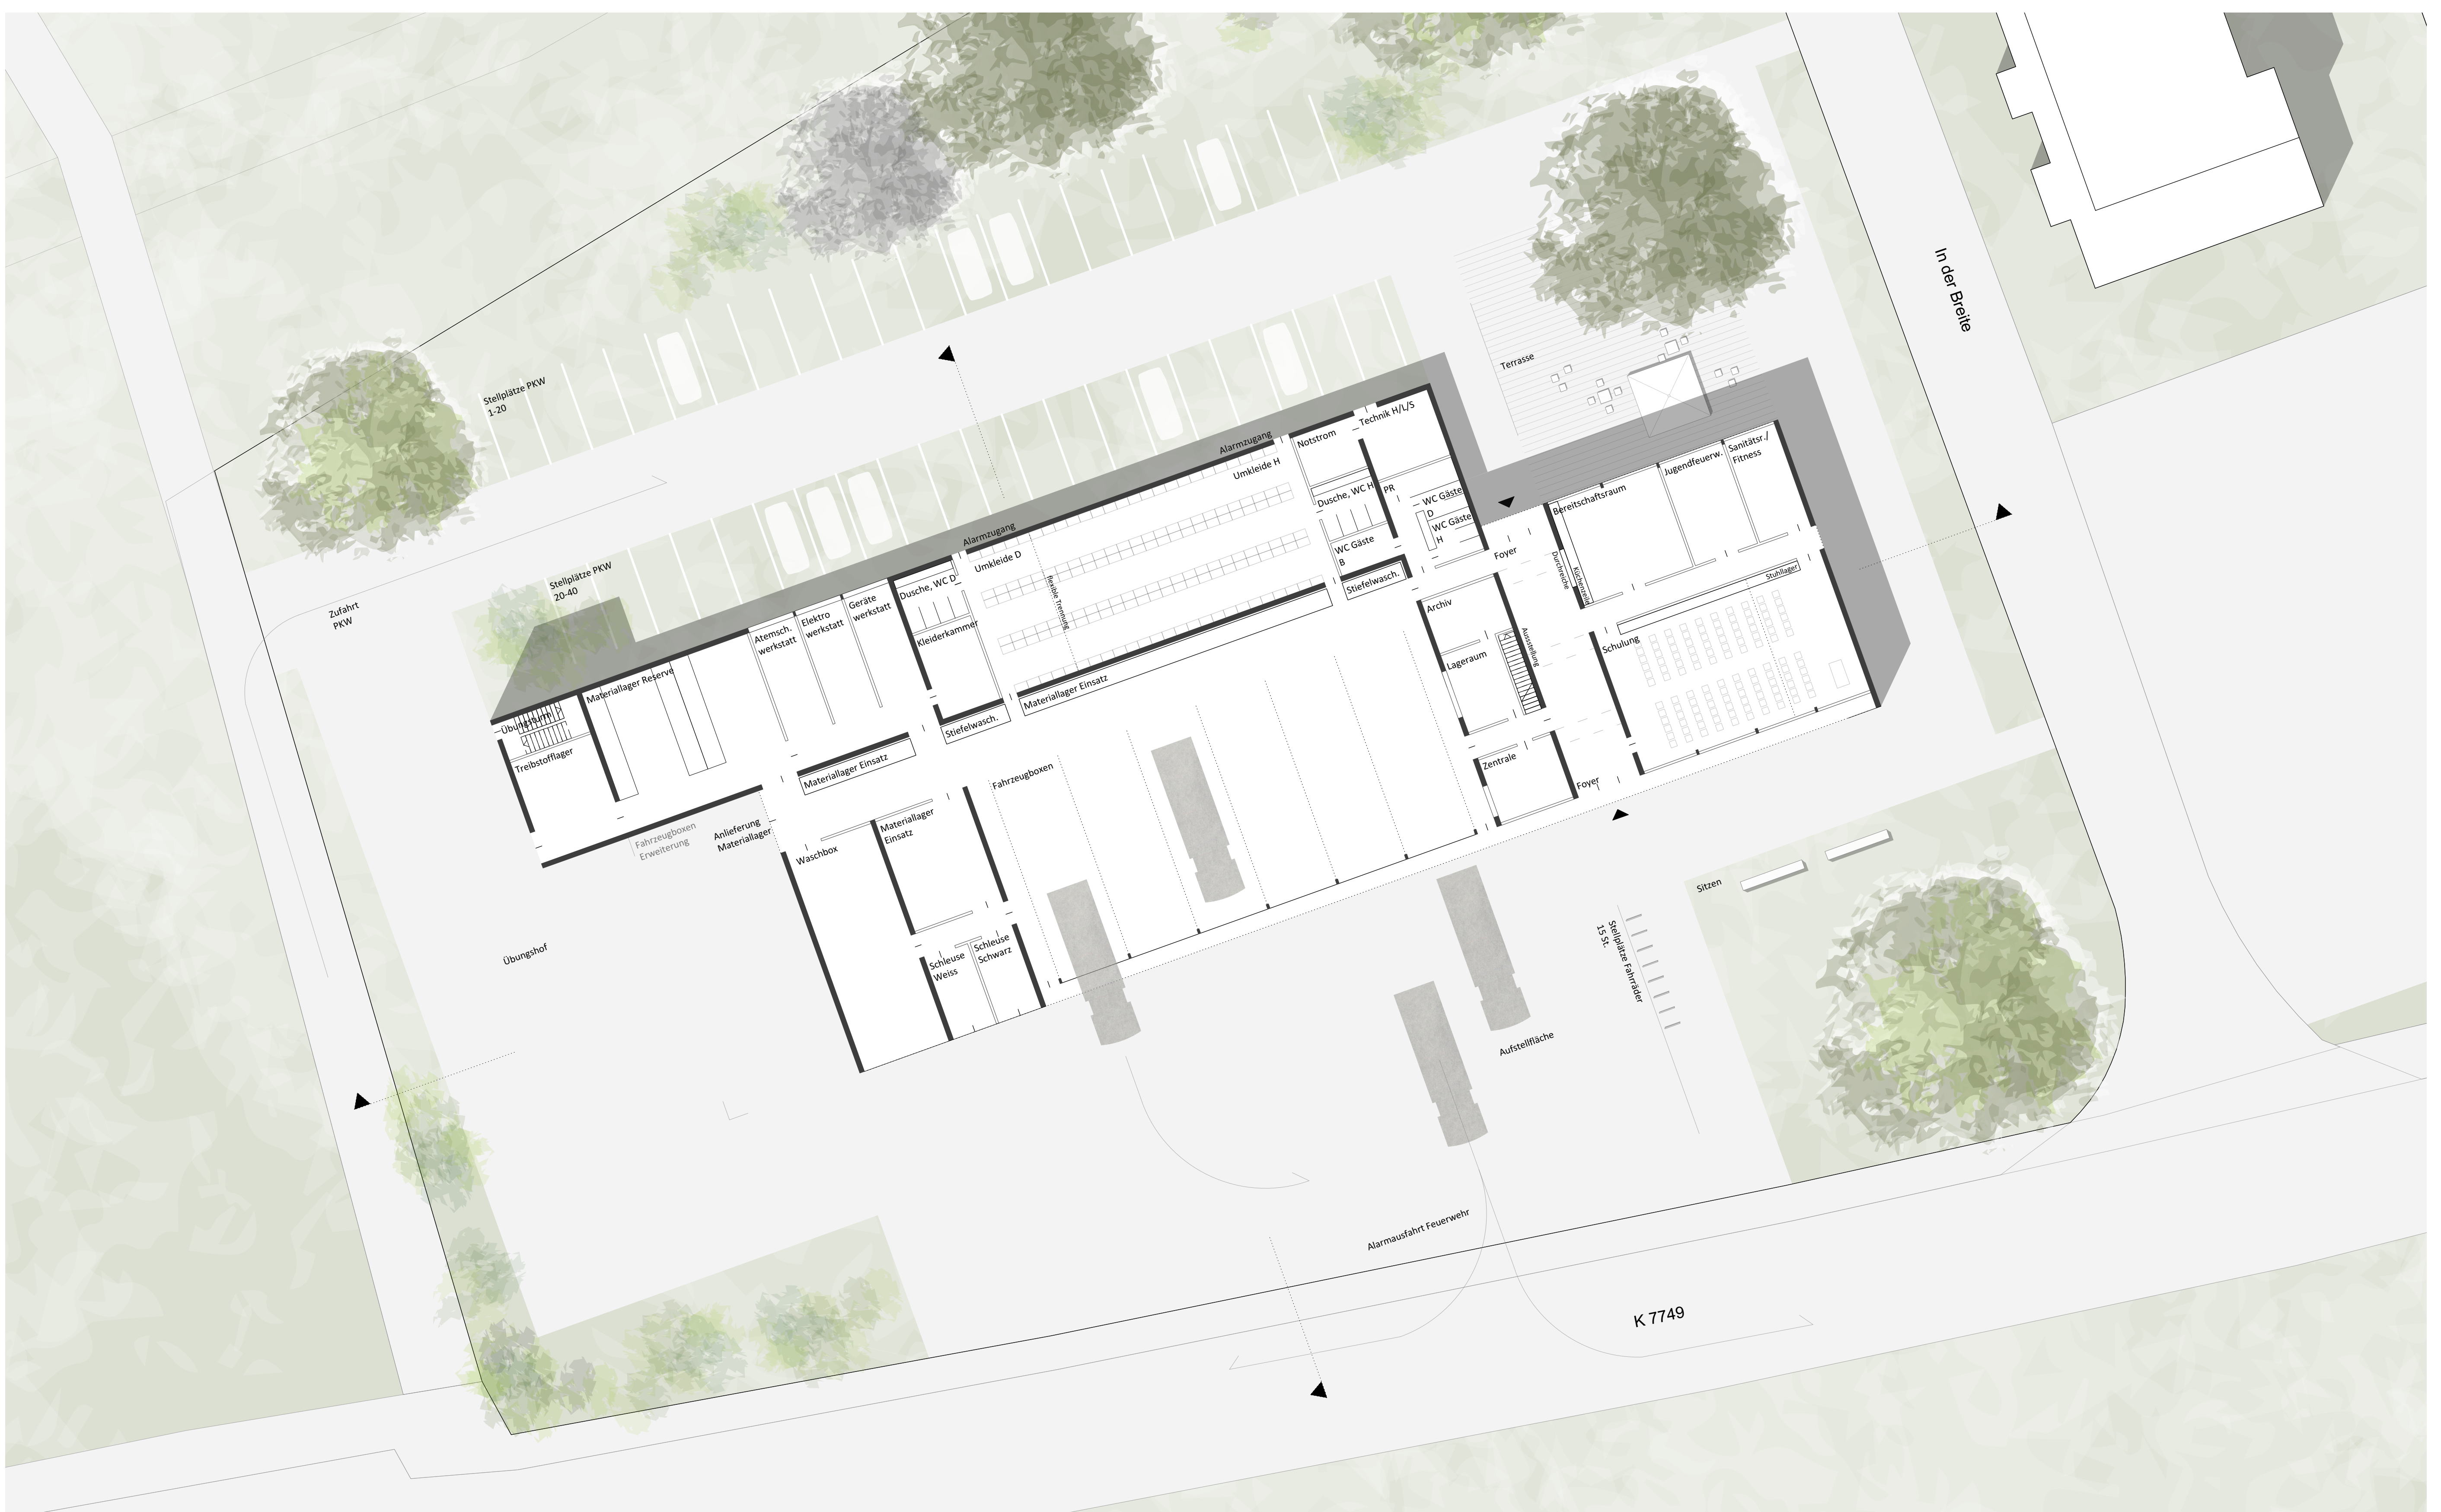

GRUNDRISS EG | M 1:200

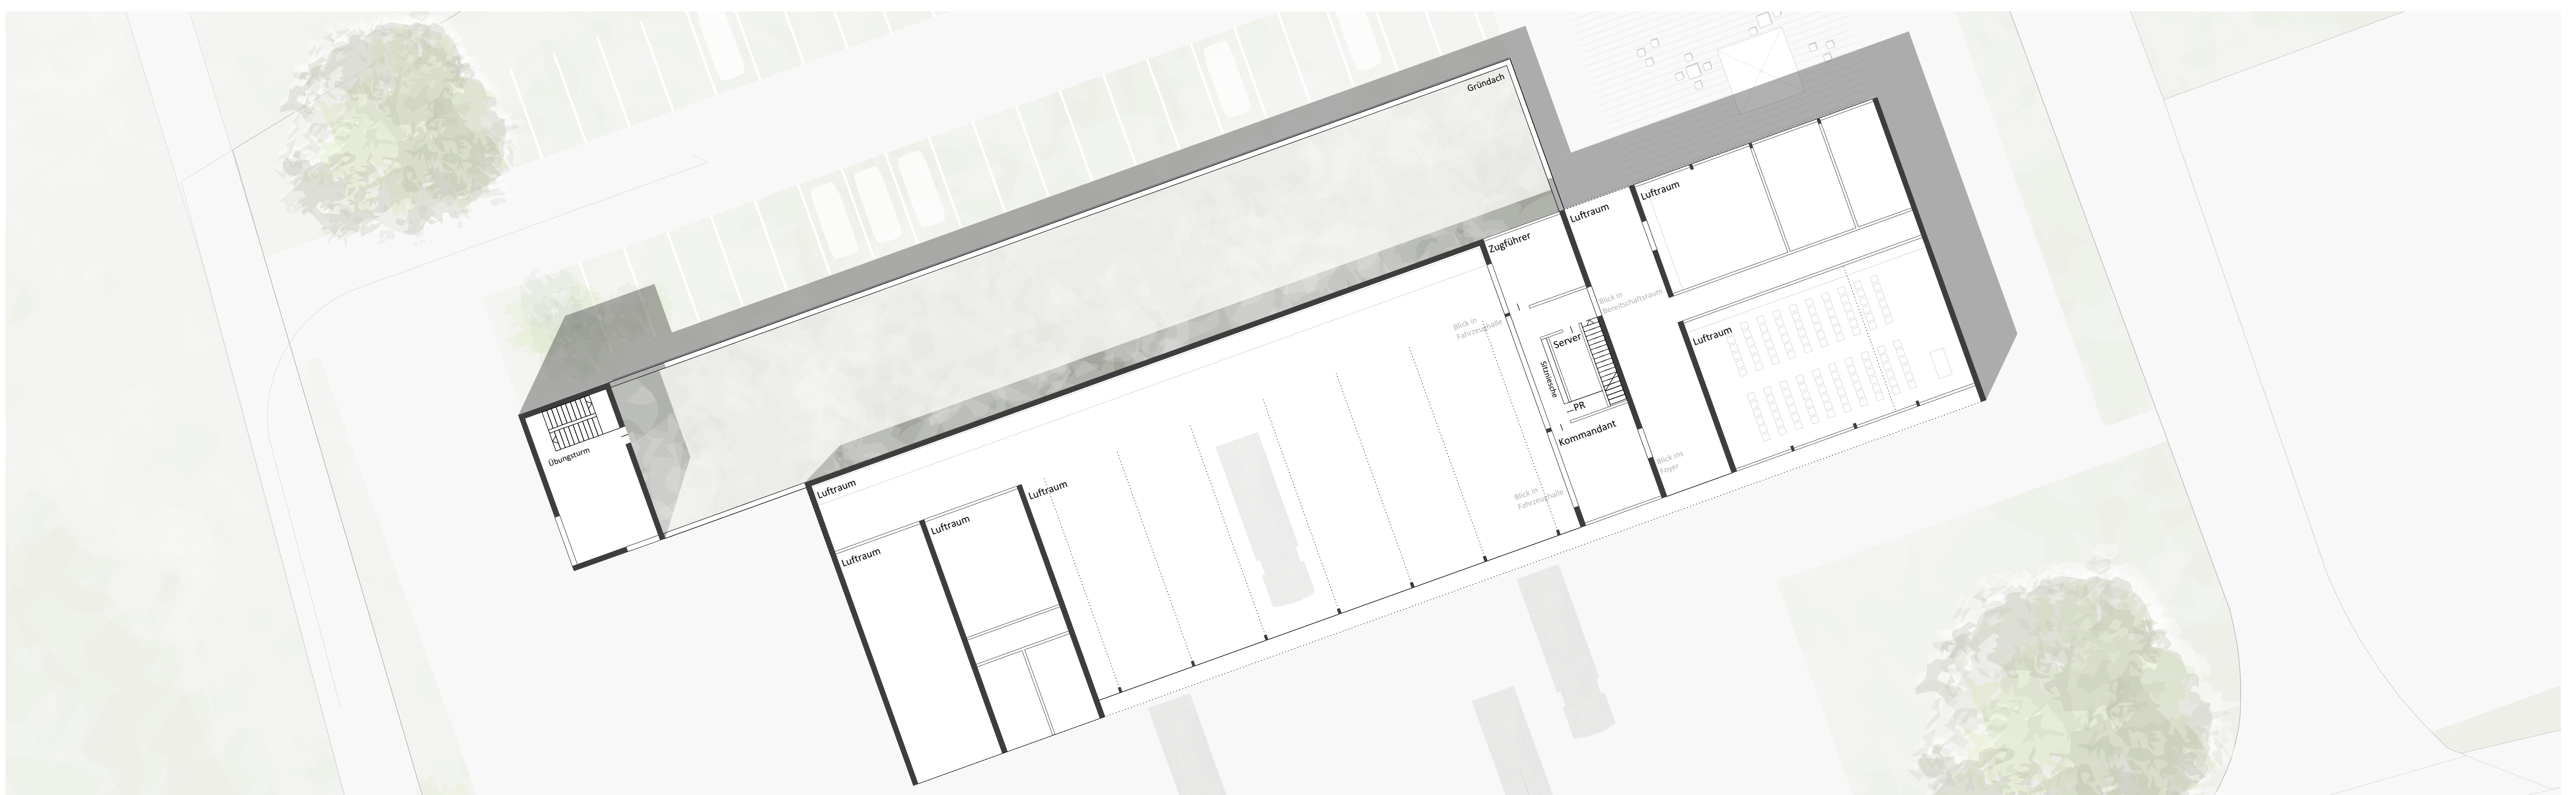

GRUNDRISS OG | M 1:200