

BAUVORHABEN:
Neubau 4 Mehrfamilienhäuser
Buchbergstraße 13-15
88697 Bermatingen


BAUHERR:
ALAGO Projektentwicklung GmbH
Überlinger Str. 20
88696 Owingen

ARCHITEKT:
 HALDER ARCHITEKTEN
MÜHLWEG 76
78054 VS-SCHWENNINGEN
FON 07720 992699-0 FAX 07720 992699-5

PROJ.-NR:
21.069
DATUM:
10.08.2021

MASS.:
1:500
DRUCK:
08.02.2023

PLAN:
Lageplanskizze

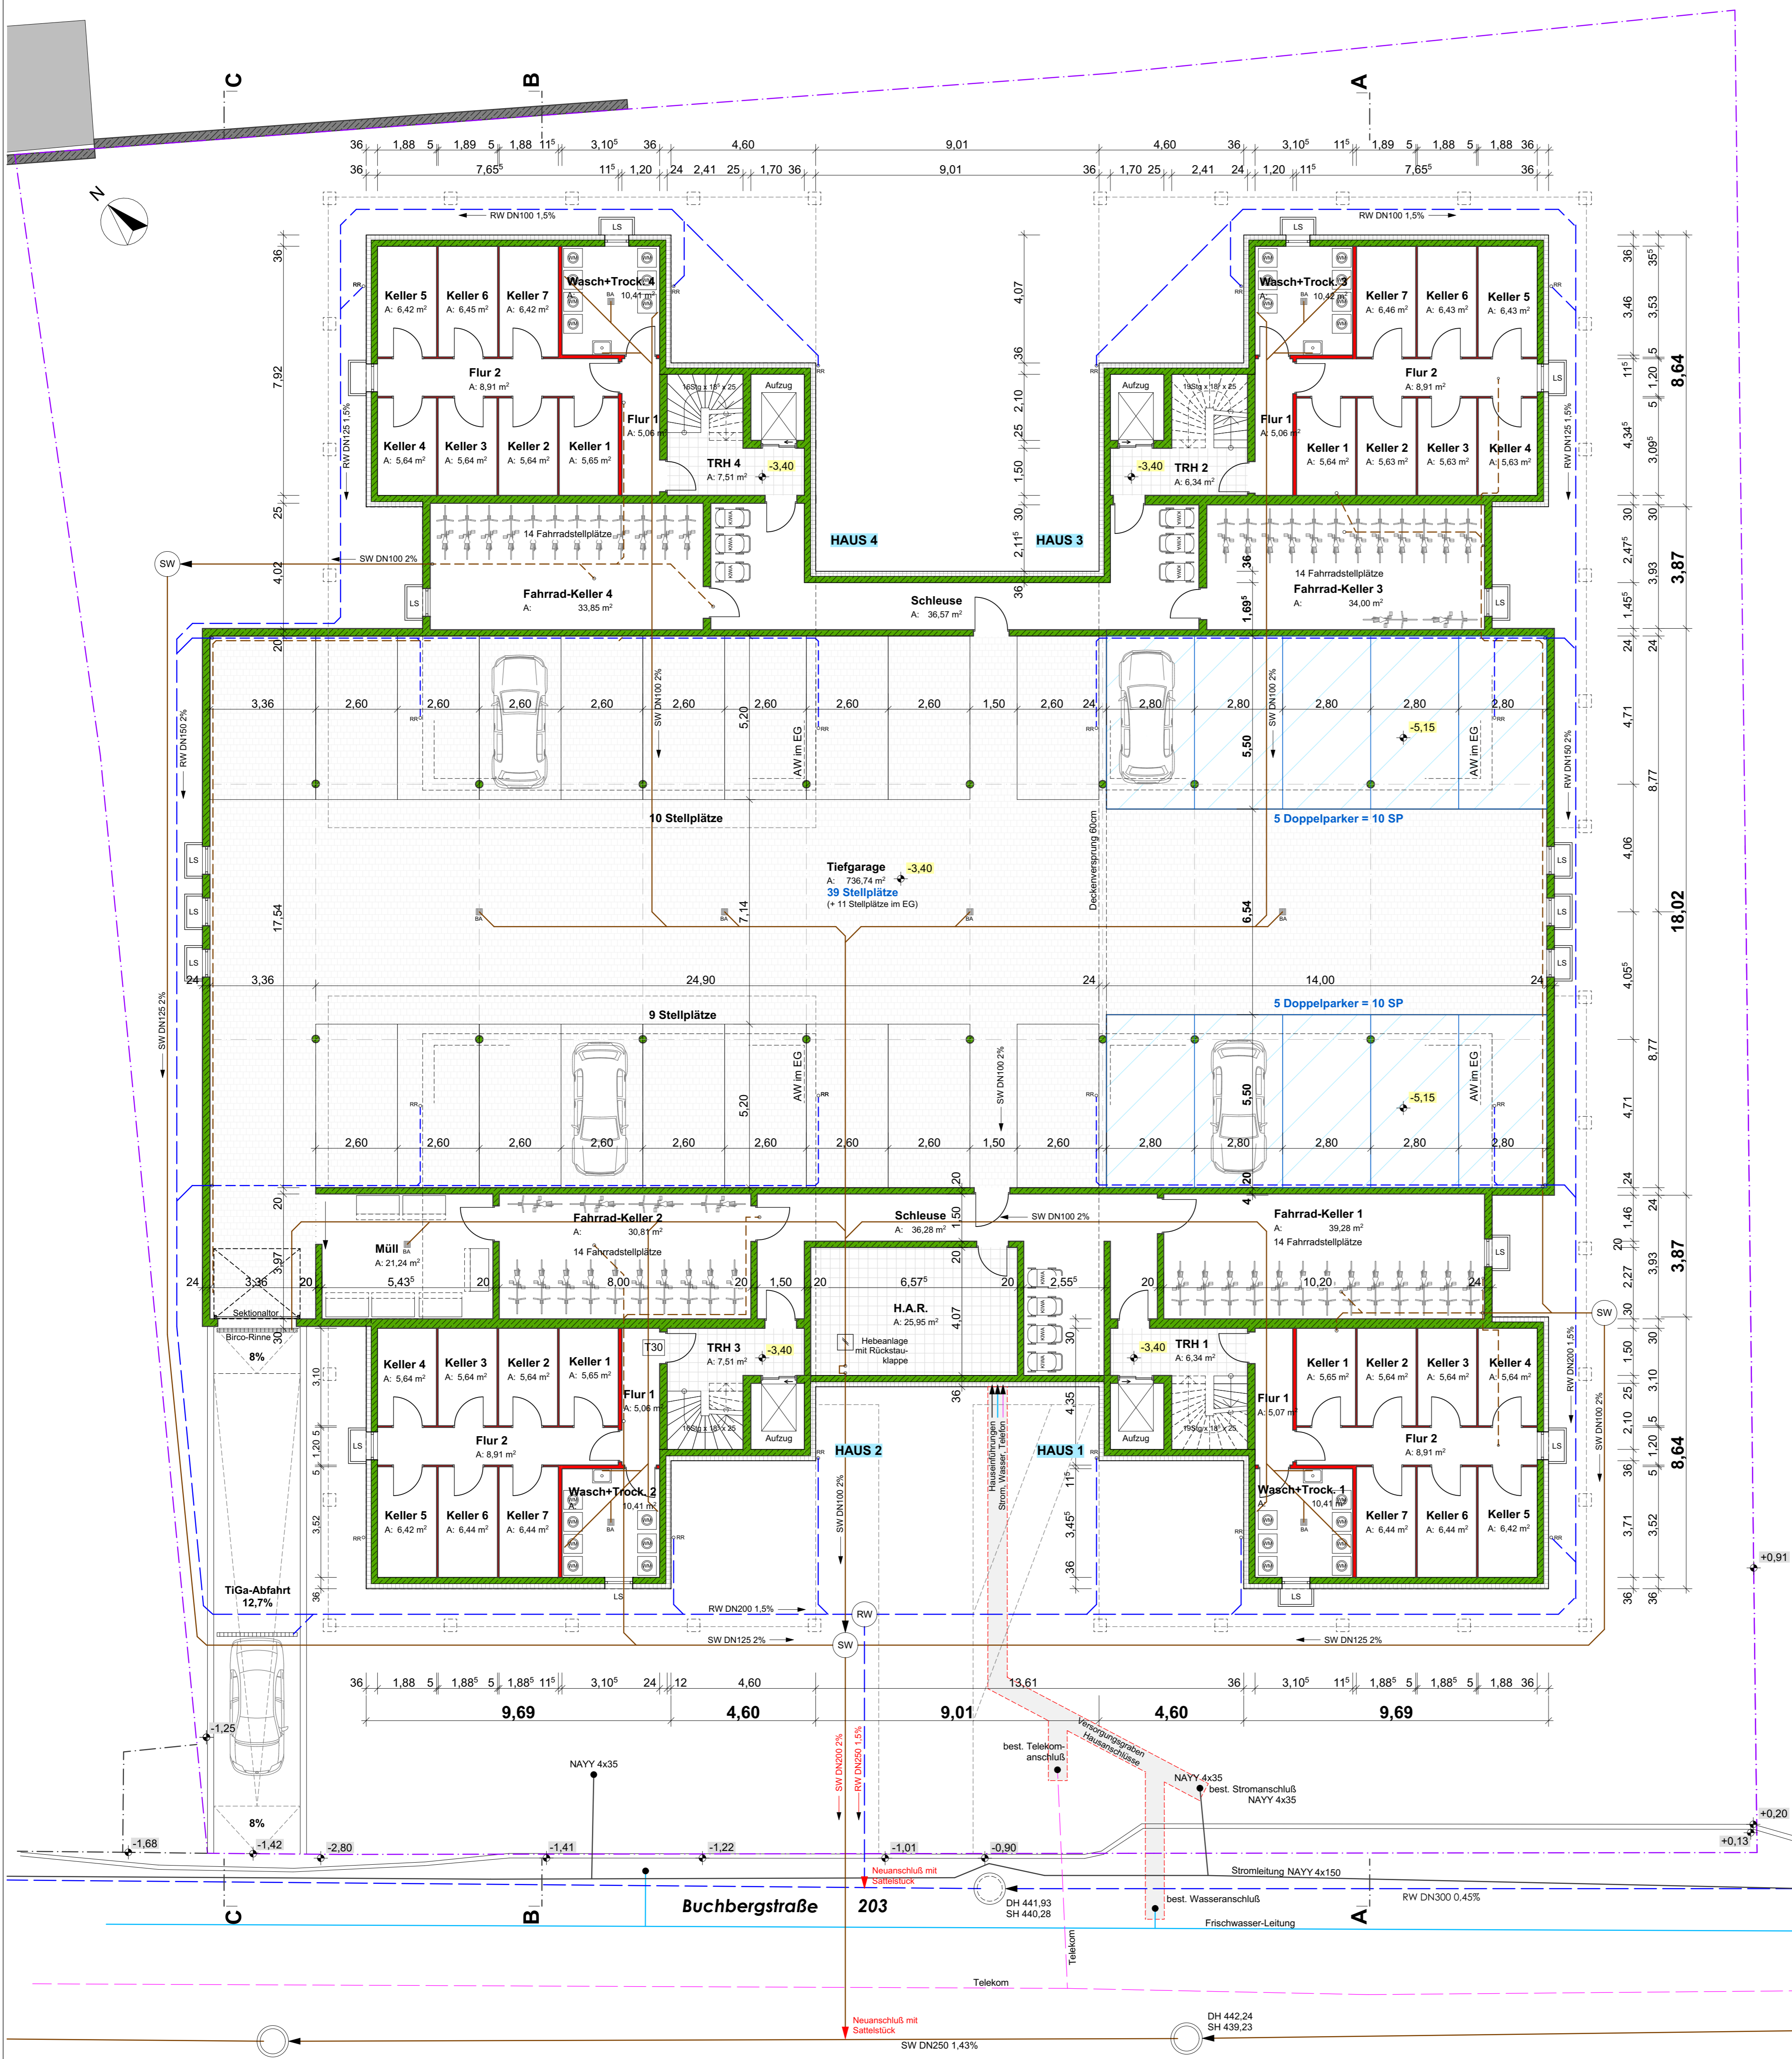

Vorhaben- und Erschließungsplan
zum vorhabenbezogenen Bebauungsplan
"Wohnquartier Buchbergstraße"

BAUHERR:
ALAGO Projektentwicklung GmbH
Überlinger Str. 20
88696 Owingen

BAUVORHABEN:
Neubau 4 Mehrfamilienhäuser
Buchbergstraße 13-15
88697 Bermatingen
(21.069)


GRUNDRISS UG 1:100

BAUHERRSCHAFT

HALDER ARCHITEKTEN

VS-Schwenningen, den 09.01.2023

Mühlweg 76
78054 VS-Schwenningen
FON 07720 992699-0
FAX 07720 992699-5
info@halder-architekten.de
www.halder-architekten.de

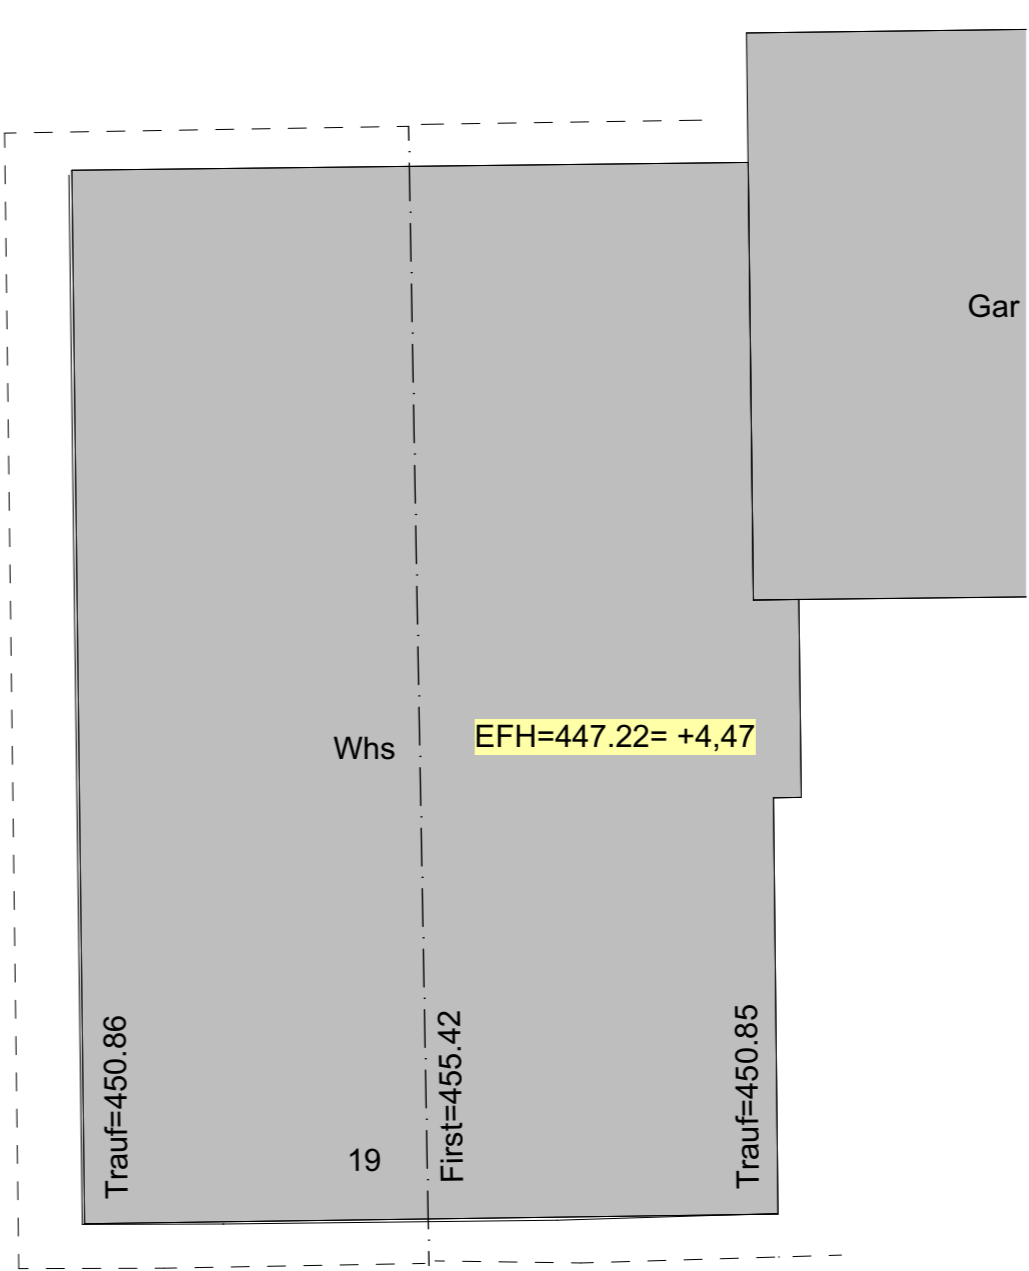

**Vorhaben- und Erschließungsplan
zum vorhabenbezogenen Bebauungsplan
"Wohnquartier Buchbergstraße"**

BAUHERR:
ALAGO Projektentwicklung GmbH
Überlinger Str. 20
88696 Owingen

BAUVORHABEN:
Neubau 4 Mehrfamilienhäuser
Buchbergstraße 13-15
88697 Bermatingen
(21.069)


GRUNDRISS EG 1:100

BAUHERRSCHAFT

HALDER ARCHITEKTEN

VS-Schwenningen, den 09.01.2023

Mühlweg 76
78054 VS-Schwenningen
FON 07720 982699-0
FAX 07720 982699-5
info@halder-architekten.de
www.halder-architekten.de

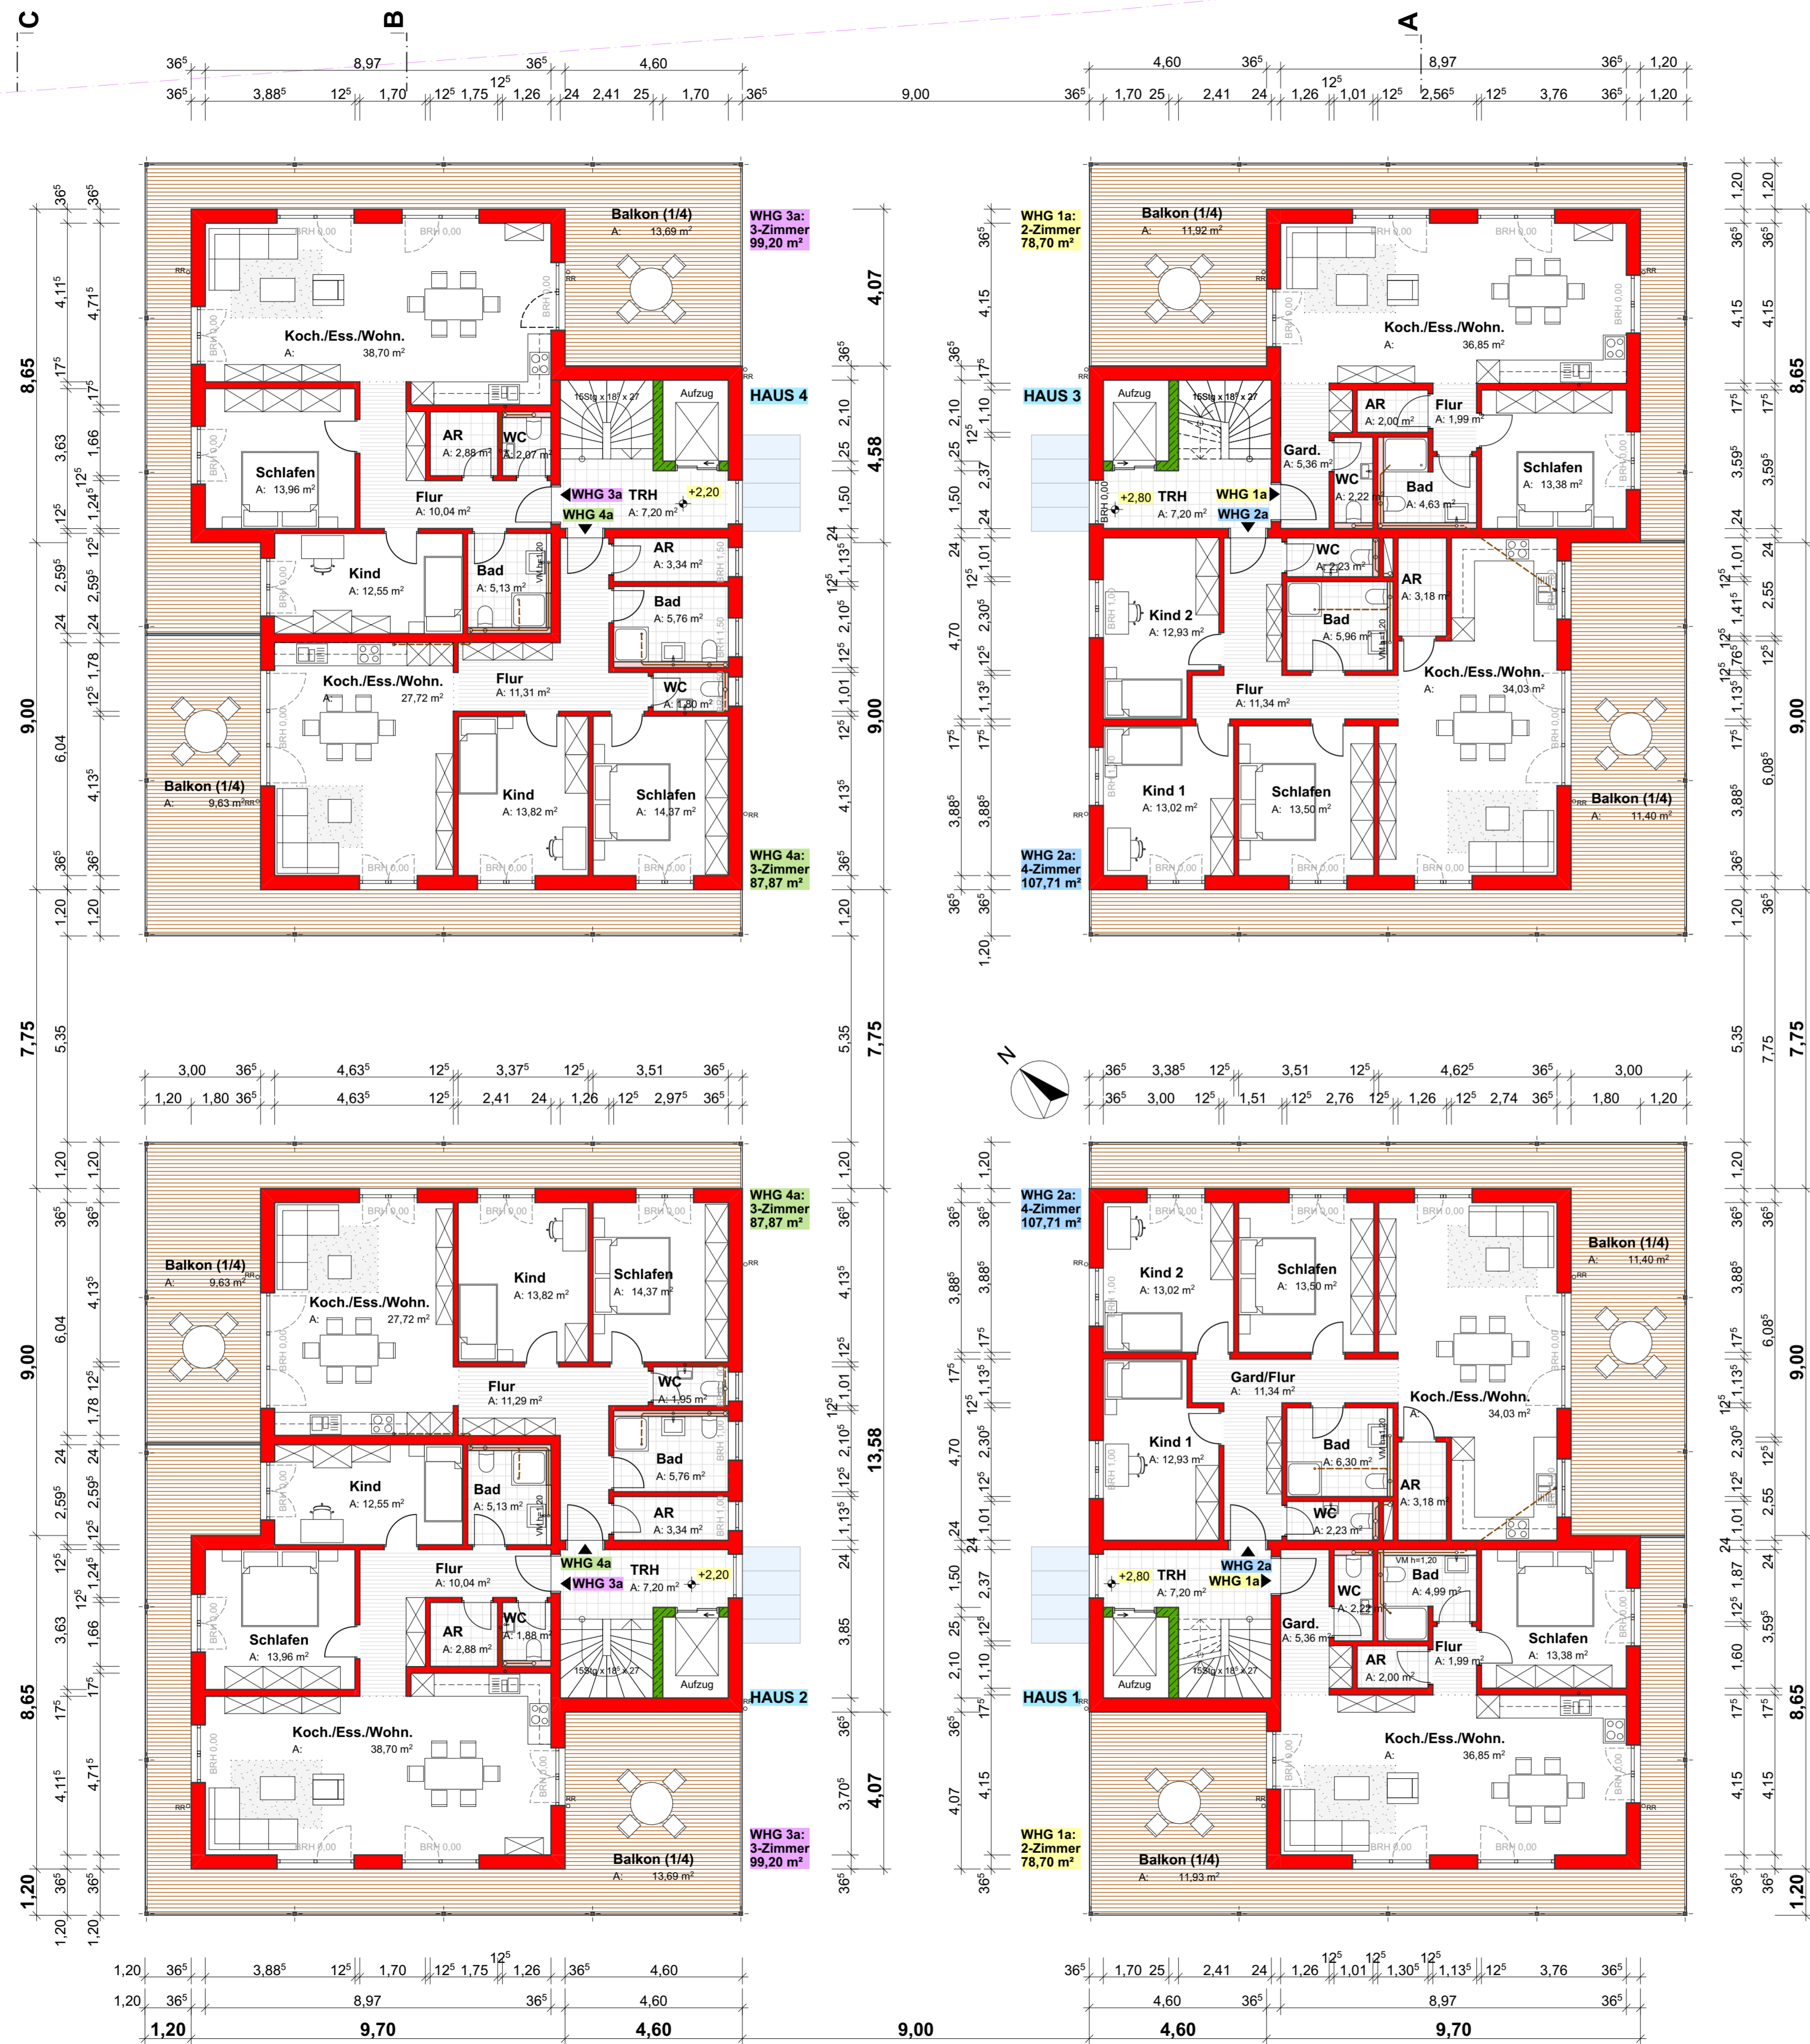

Vorhaben- und Erschließungsplan
zum vorhabenbezogenen Bebauungsplan
"Wohnquartier Buchbergstraße"

BAUHERR:
ALAGO Projektentwicklung GmbH
Überlinger Str. 20
88696 Owingen

BAUVORHABEN:
Neubau 4 Mehrfamilienhäuser
Buchbergstraße 13-15
88697 Bermatingen
(21.069)

GRUNDRISS OG 1:100


BAUHERRSCHAFT

HALDER ARCHITEKTEN

VS-Schwenningen, den 09.01.2023

Mühlweg 76
78054 VS-Schwenningen
FON 07720 992699-0
FAX 07720 992699-5
info@halder-architekten.de
www.halder-architekten.de

Alle Grundrisse sind exemplarisch

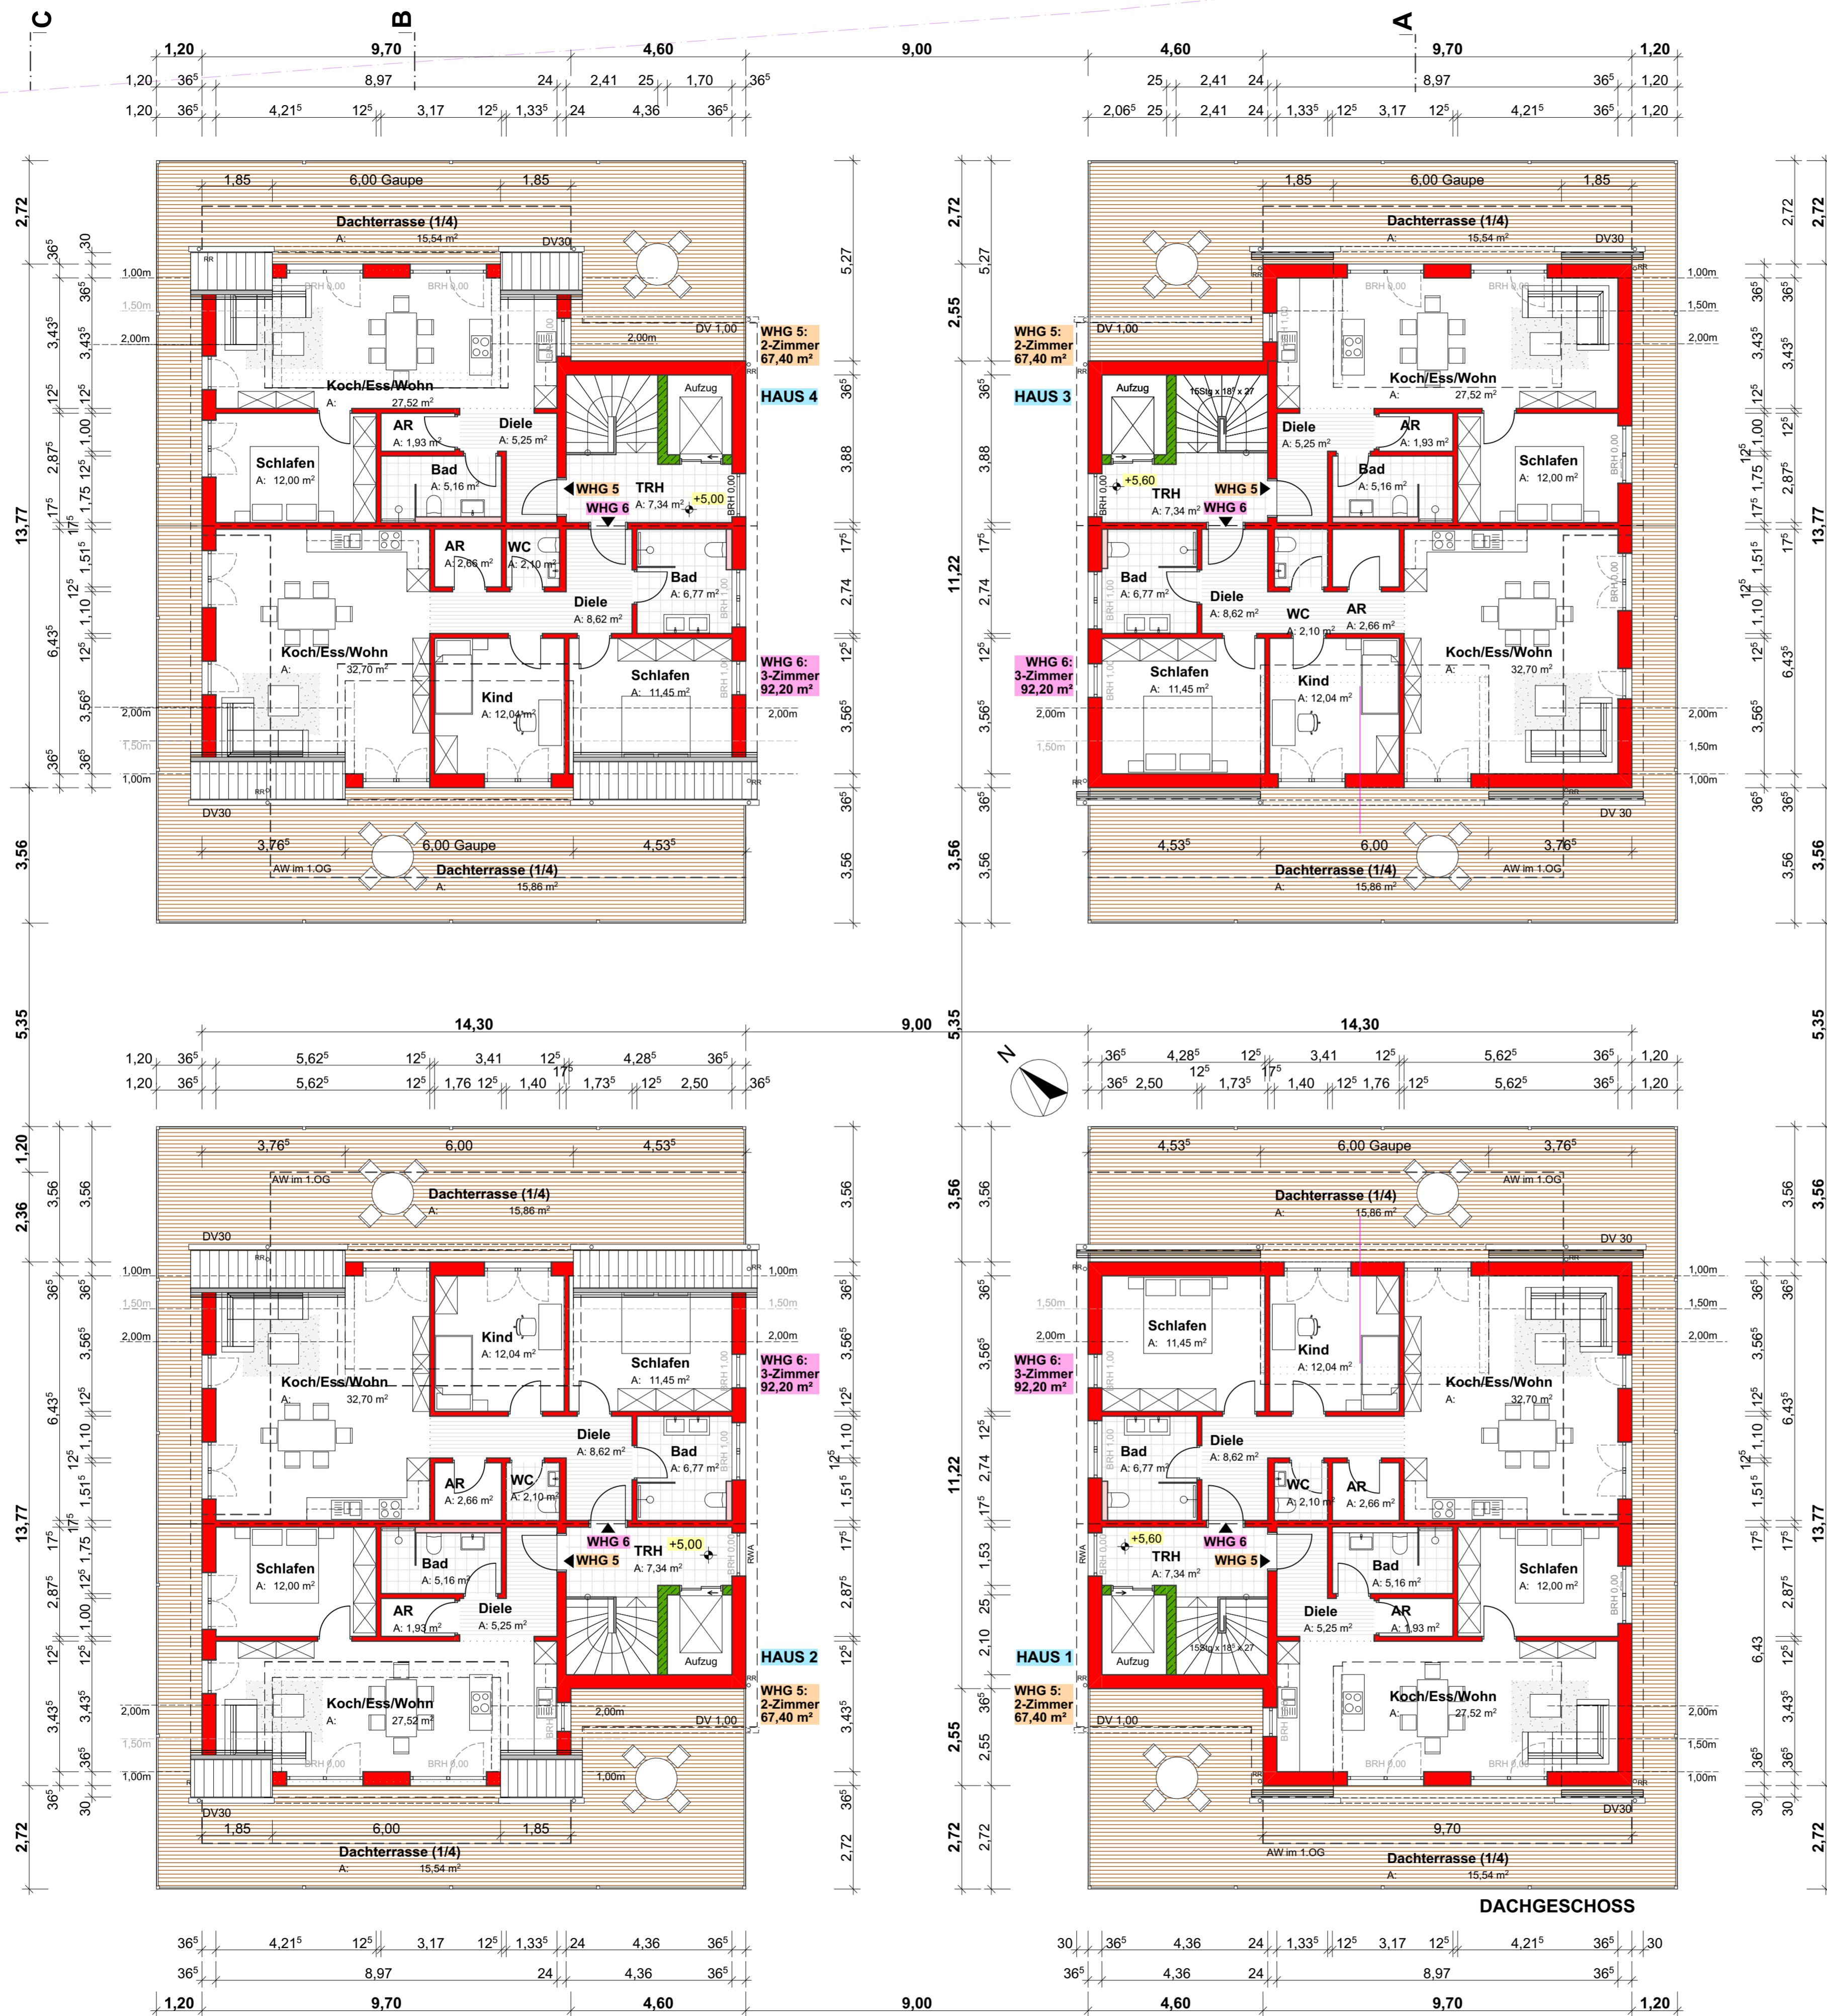

Vorhaben- und Erschließungsplan
 zum vorhabenbezogenen Bebauungsplan
 "Wohnquartier Buchbergstraße"

BAUHERR:
 ALAGO Projektentwicklung GmbH
 Überlinger Str. 20
 88696 Owingen

BAUVORHABEN:
Neubau 4 Mehrfamilienhäuser
 Buchbergstraße 13-15
 88697 Bermatingen
 (21.069)

GRUNDRISS DG 1:100


BAUHERRSCHAFT

HALDER ARCHITECTEN


VS-Schwenningen, den 09.01.2023

Mühlweg 76
 78054 VS-Schwenningen
 FON 07720 992699-0
 FAX 07720 992699-5
 info@halder-architekten.de
 www.halder-architekten.de

Alle Grundrisse sind exemplarisch

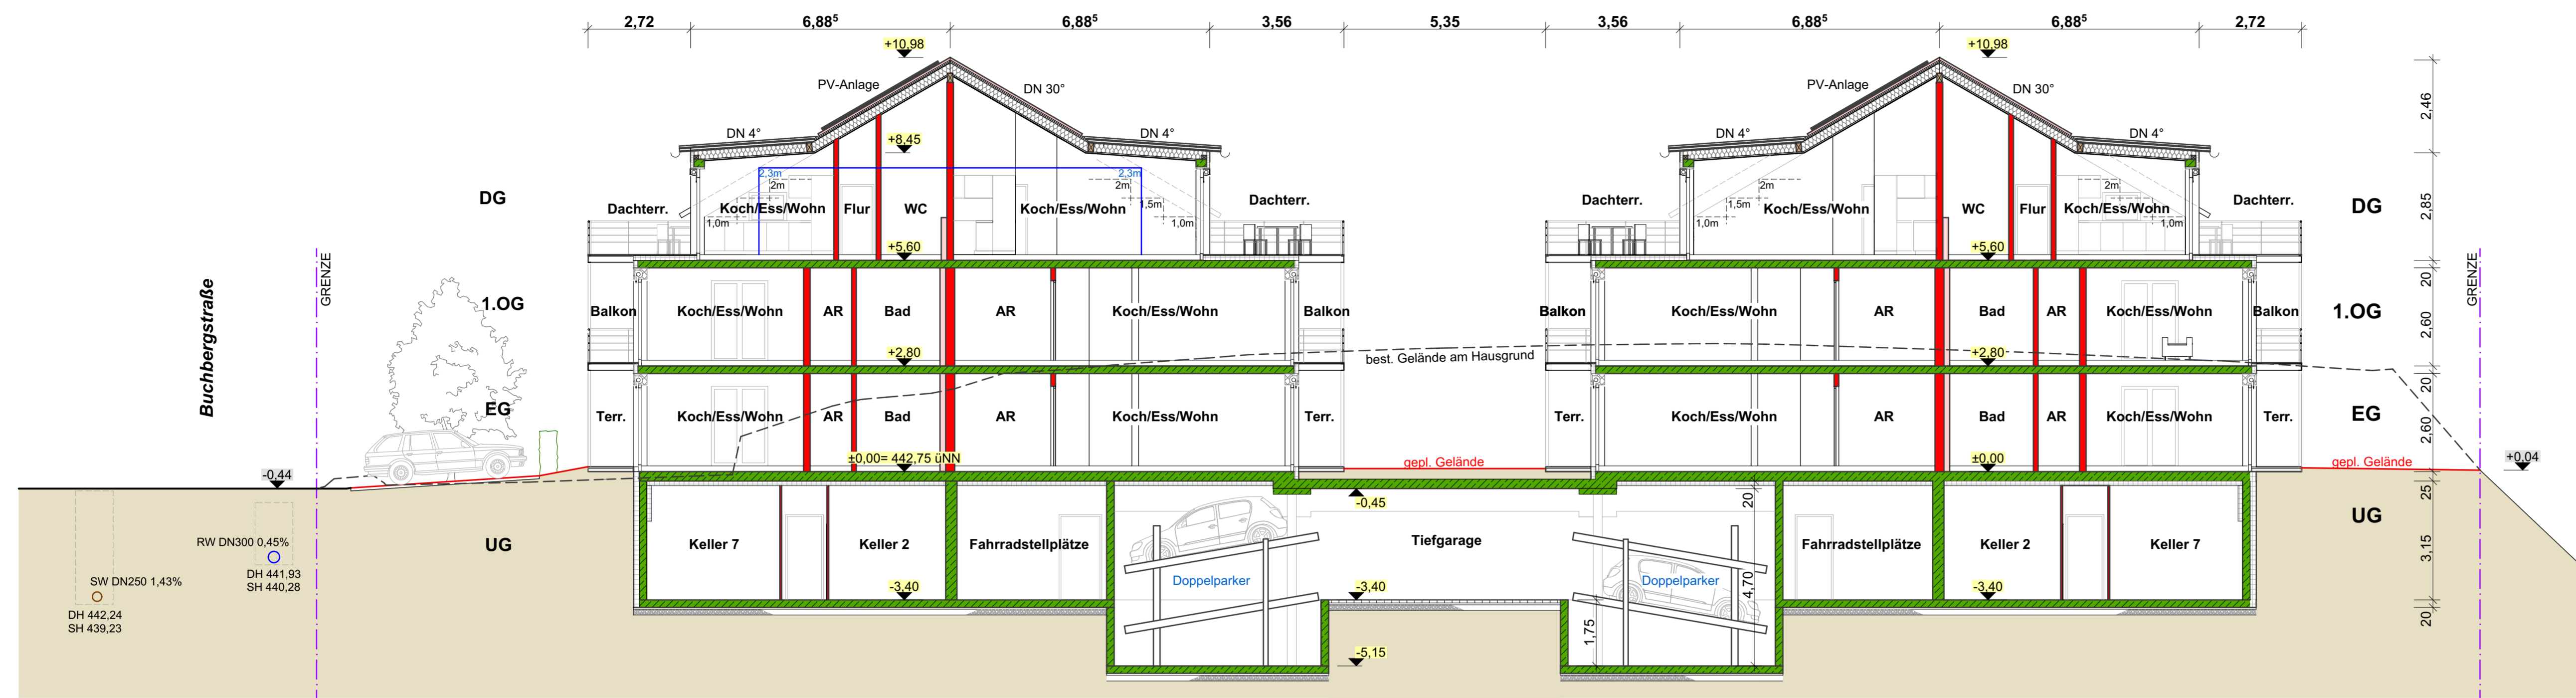

**SCHNITT A-A
TIEFGARAGE HAUS 1-3**

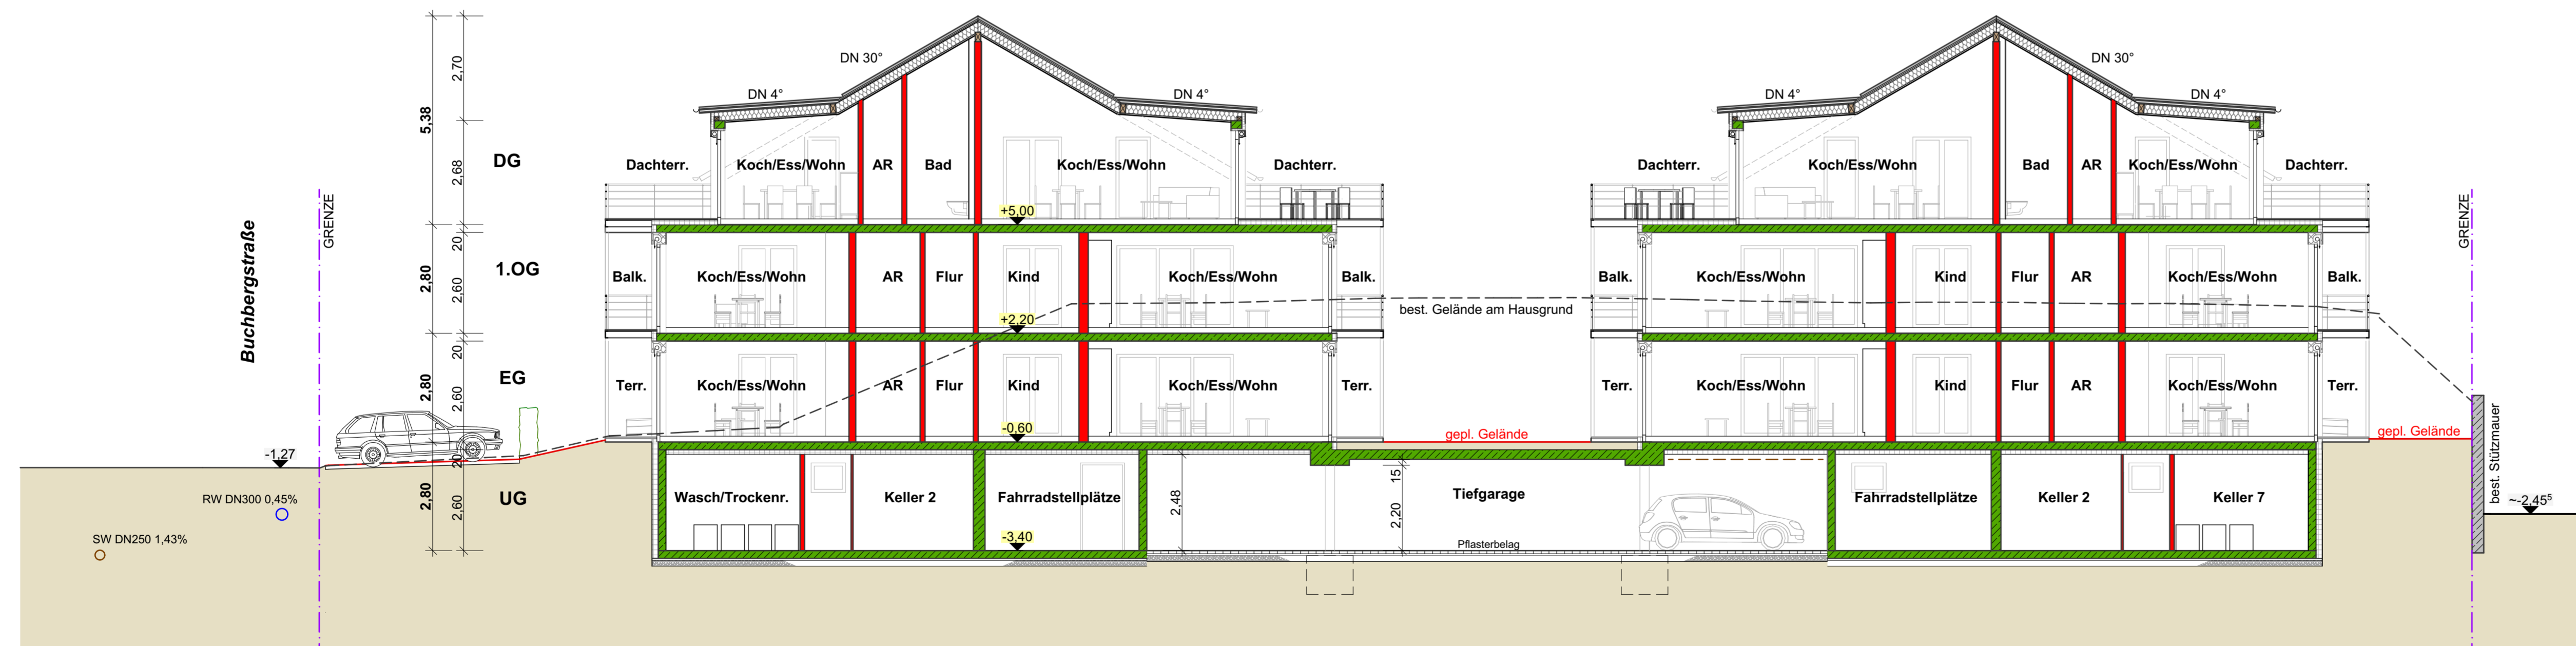

**SCHNITT B-B
TIEFGARAGE HAUS 2-4**

**Vorhaben- und Erschließungsplan
zum vorhabenbezogenen Bebauungsplan
"Wohnquartier Buchbergstraße"**

BAUHERR:
ALAGO Projektentwicklung GmbH
Überlinger Str. 20
88696 Owingen

BAUVORHABEN:
Neubau 4 Mehrfamilienhäuser
Buchbergstraße 13-15
88697 Bermatingen
(21.069)

**SCHNITT A-A
SCHNITT B-B** **1:100**

BAUHERRSCHAFT


**HALDER
ARCHITEKTEN**

VS-Schwenningen, den 09.01.2023


Mühlweg 76
78054 VS-Schwenningen
FON 07720 992699-0
FAX 07720 992699-5
info@halder-architekten.de
www.halder-architekten.de



ANSICHT SÜD BUCHBERGSTRASSE

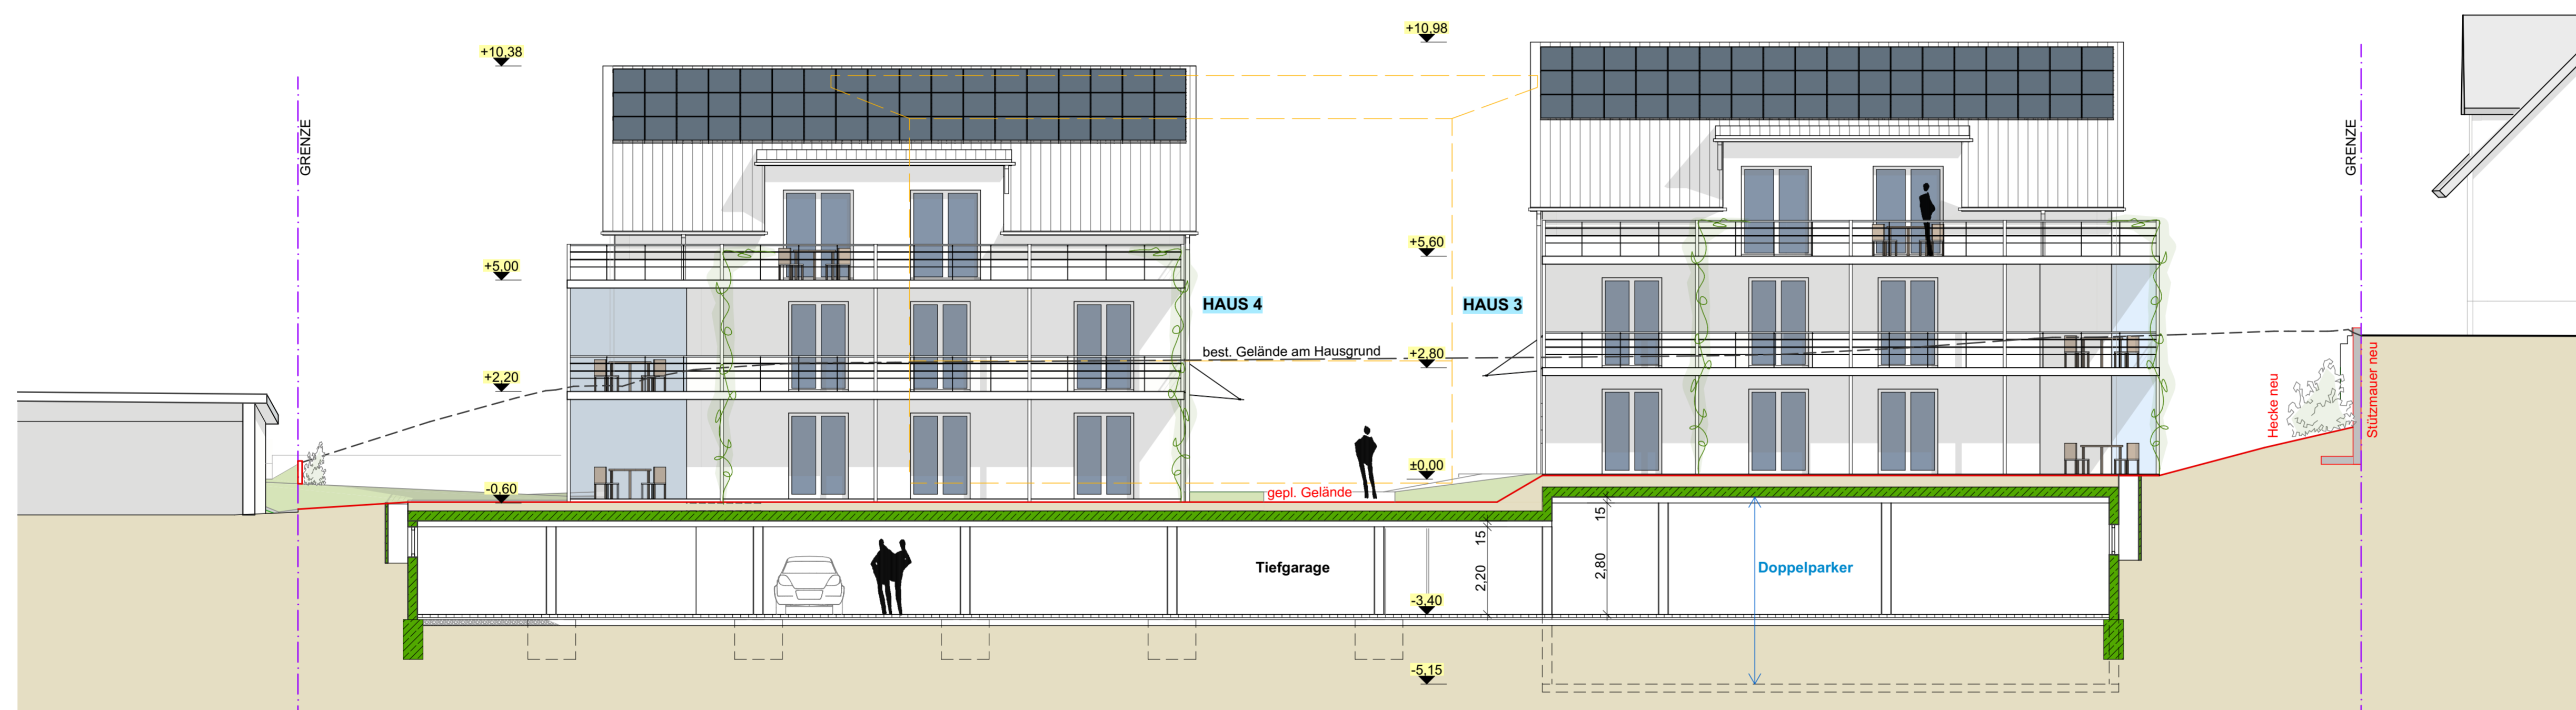

ANSICHT SÜD, HAUS 4-3

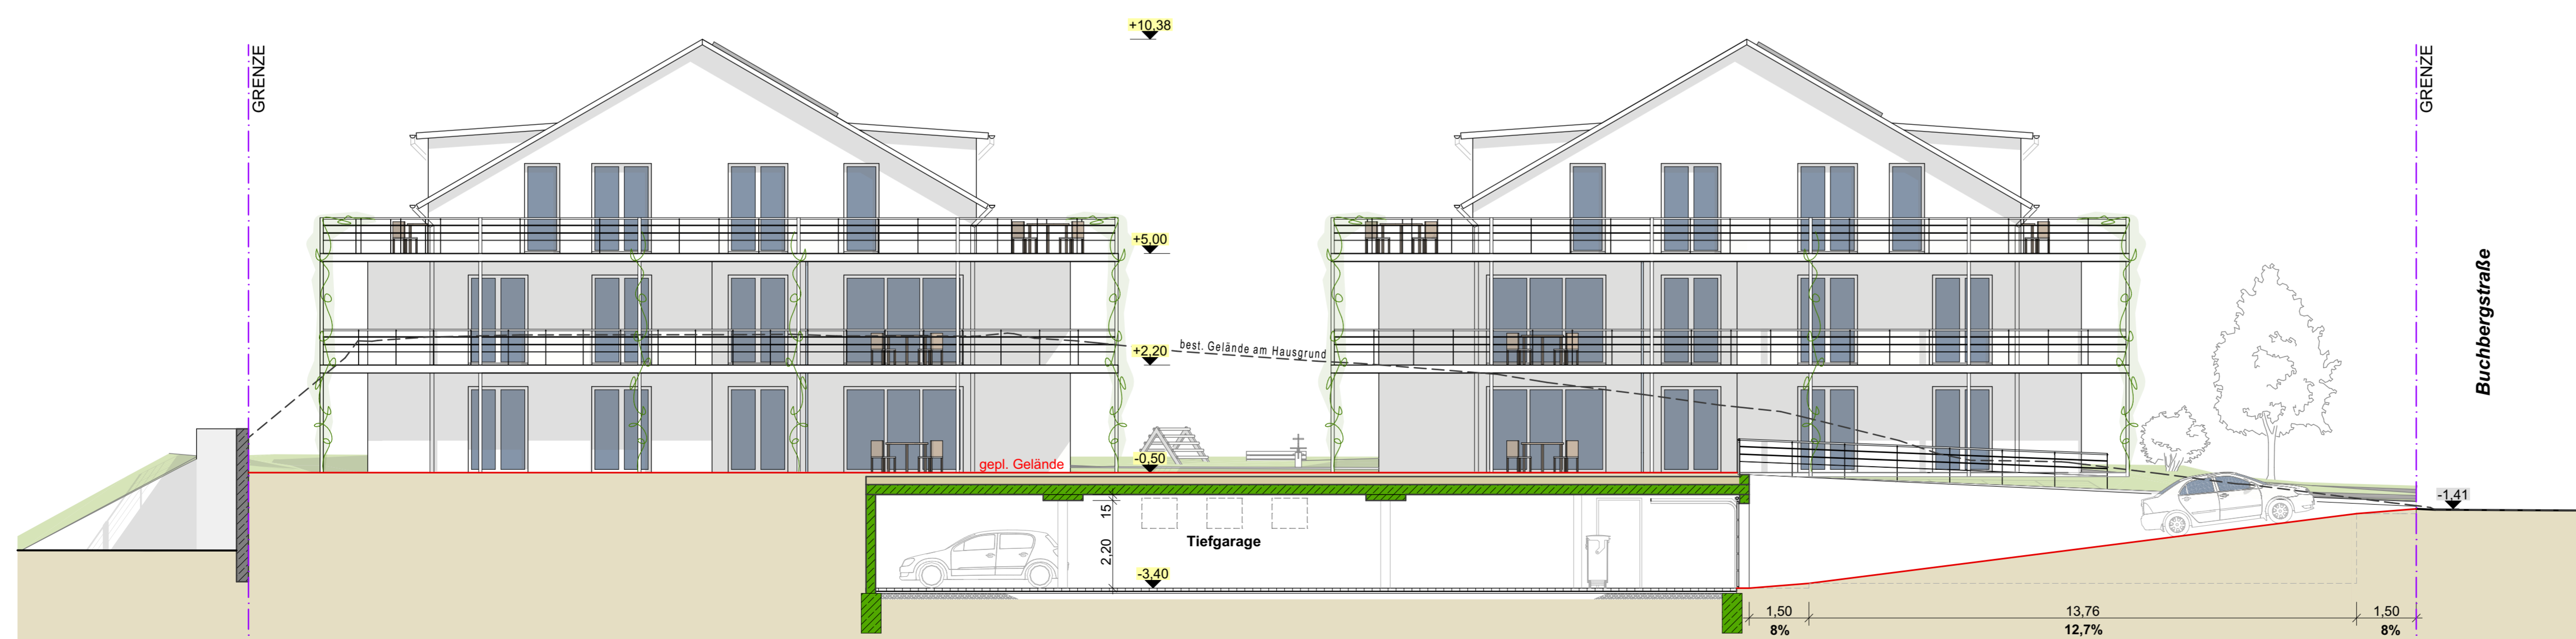

ANSICHT WEST, HAUS 4+2

- Firsthöhen
- Traufhöhen
- Abbruch Hotelanlage

Vorhaben- und Erschließungsplan
zum vorhabenbezogenen Bebauungsplan
"Wohnquartier Buchbergstraße"

BAUHERR:
ALAGO Projektentwicklung GmbH
Überlinger Str. 20
88696 Owingen

BAUVORHABEN:
Neubau 4 Mehrfamilienhäuser
Buchbergstraße 13-15
88697 Bermatingen
(21.069)


ANSICHT SÜD H1-2 1:100
ANSICHT SÜD H3-4
ANSICHT WEST H2-4

BAUHERRSCHAFT

HALDER ARCHITEKTEN

VS-Schwenningen, den 09.01.2023


Mühlweg 76
78054 VS-Schwenningen
FON 07720 992699-0
FAX 07720 992699-5
info@halder-architekten.de
www.halder-architekten.de

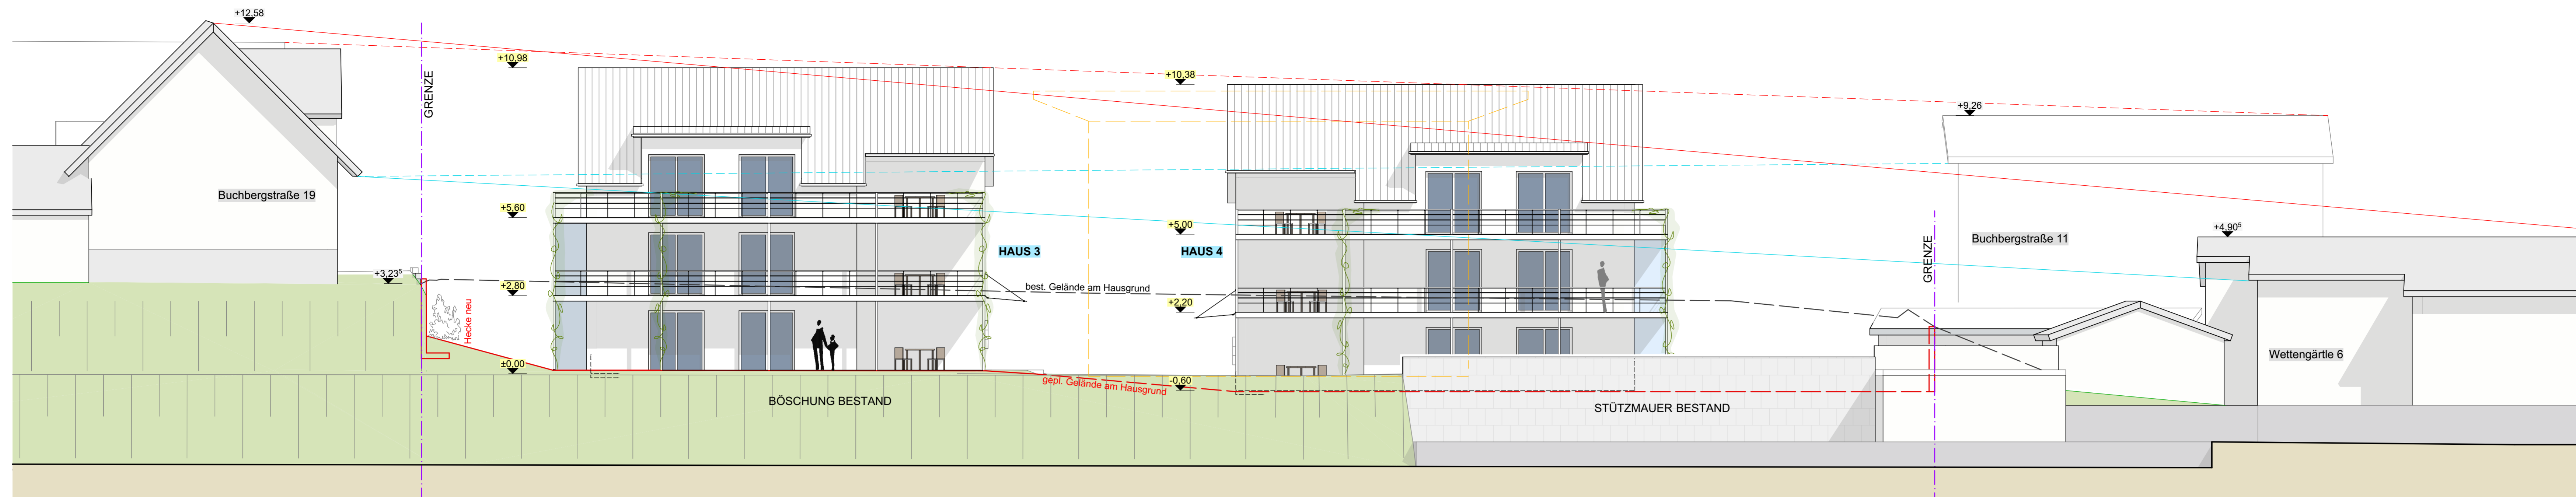

ANSICHT NORD



ANSICHT OST

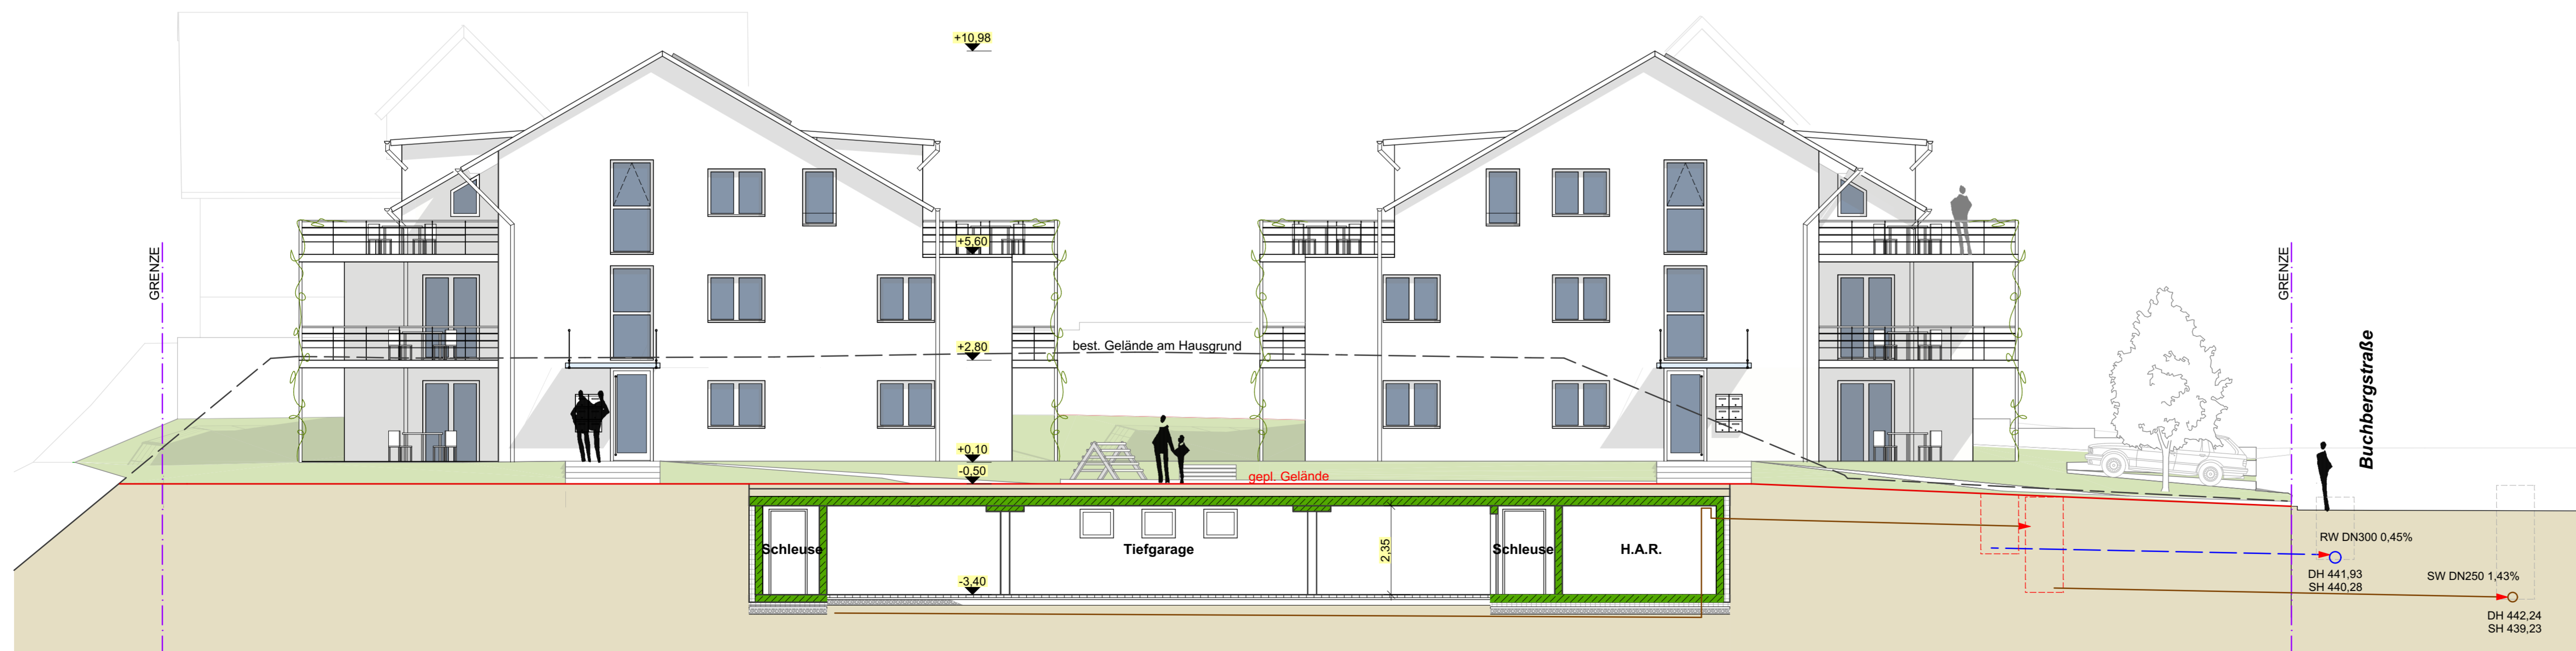

ANSICHT WEST, HAUS 1-3

- - - Firsthöhen
- - - Traufhöhen
- - - Abbruch Hotelanlage

Vorhaben- und Erschließungsplan
zum vorhabenbezogenen Bebauungsplan
"Wohnquartier Buchbergstraße"

BAUHERR:
ALAGO Projektentwicklung GmbH
Überlinger Str. 20
88696 Owingen

BAUVORHABEN:
Neubau 4 Mehrfamilienhäuser
Buchbergstraße 13-15
88697 Bermatingen
(21.069)

ANSICHT NORD 1:100
ANSICHT OST
ANSICHT WEST H1-3

BAUHERRSCHAFT

HALDER ARCHITEKTEN

VS-Schwenningen, den 09.01.2023

Mühlweg 76
78054 VS-Schwenningen
FON 07720 992699-0
FAX 07720 992699-5
info@halder-architekten.de
www.halder-architekten.de